


Согласовано	
Взам. инв. №	
Подп. и дата	
Инв. № подл.	

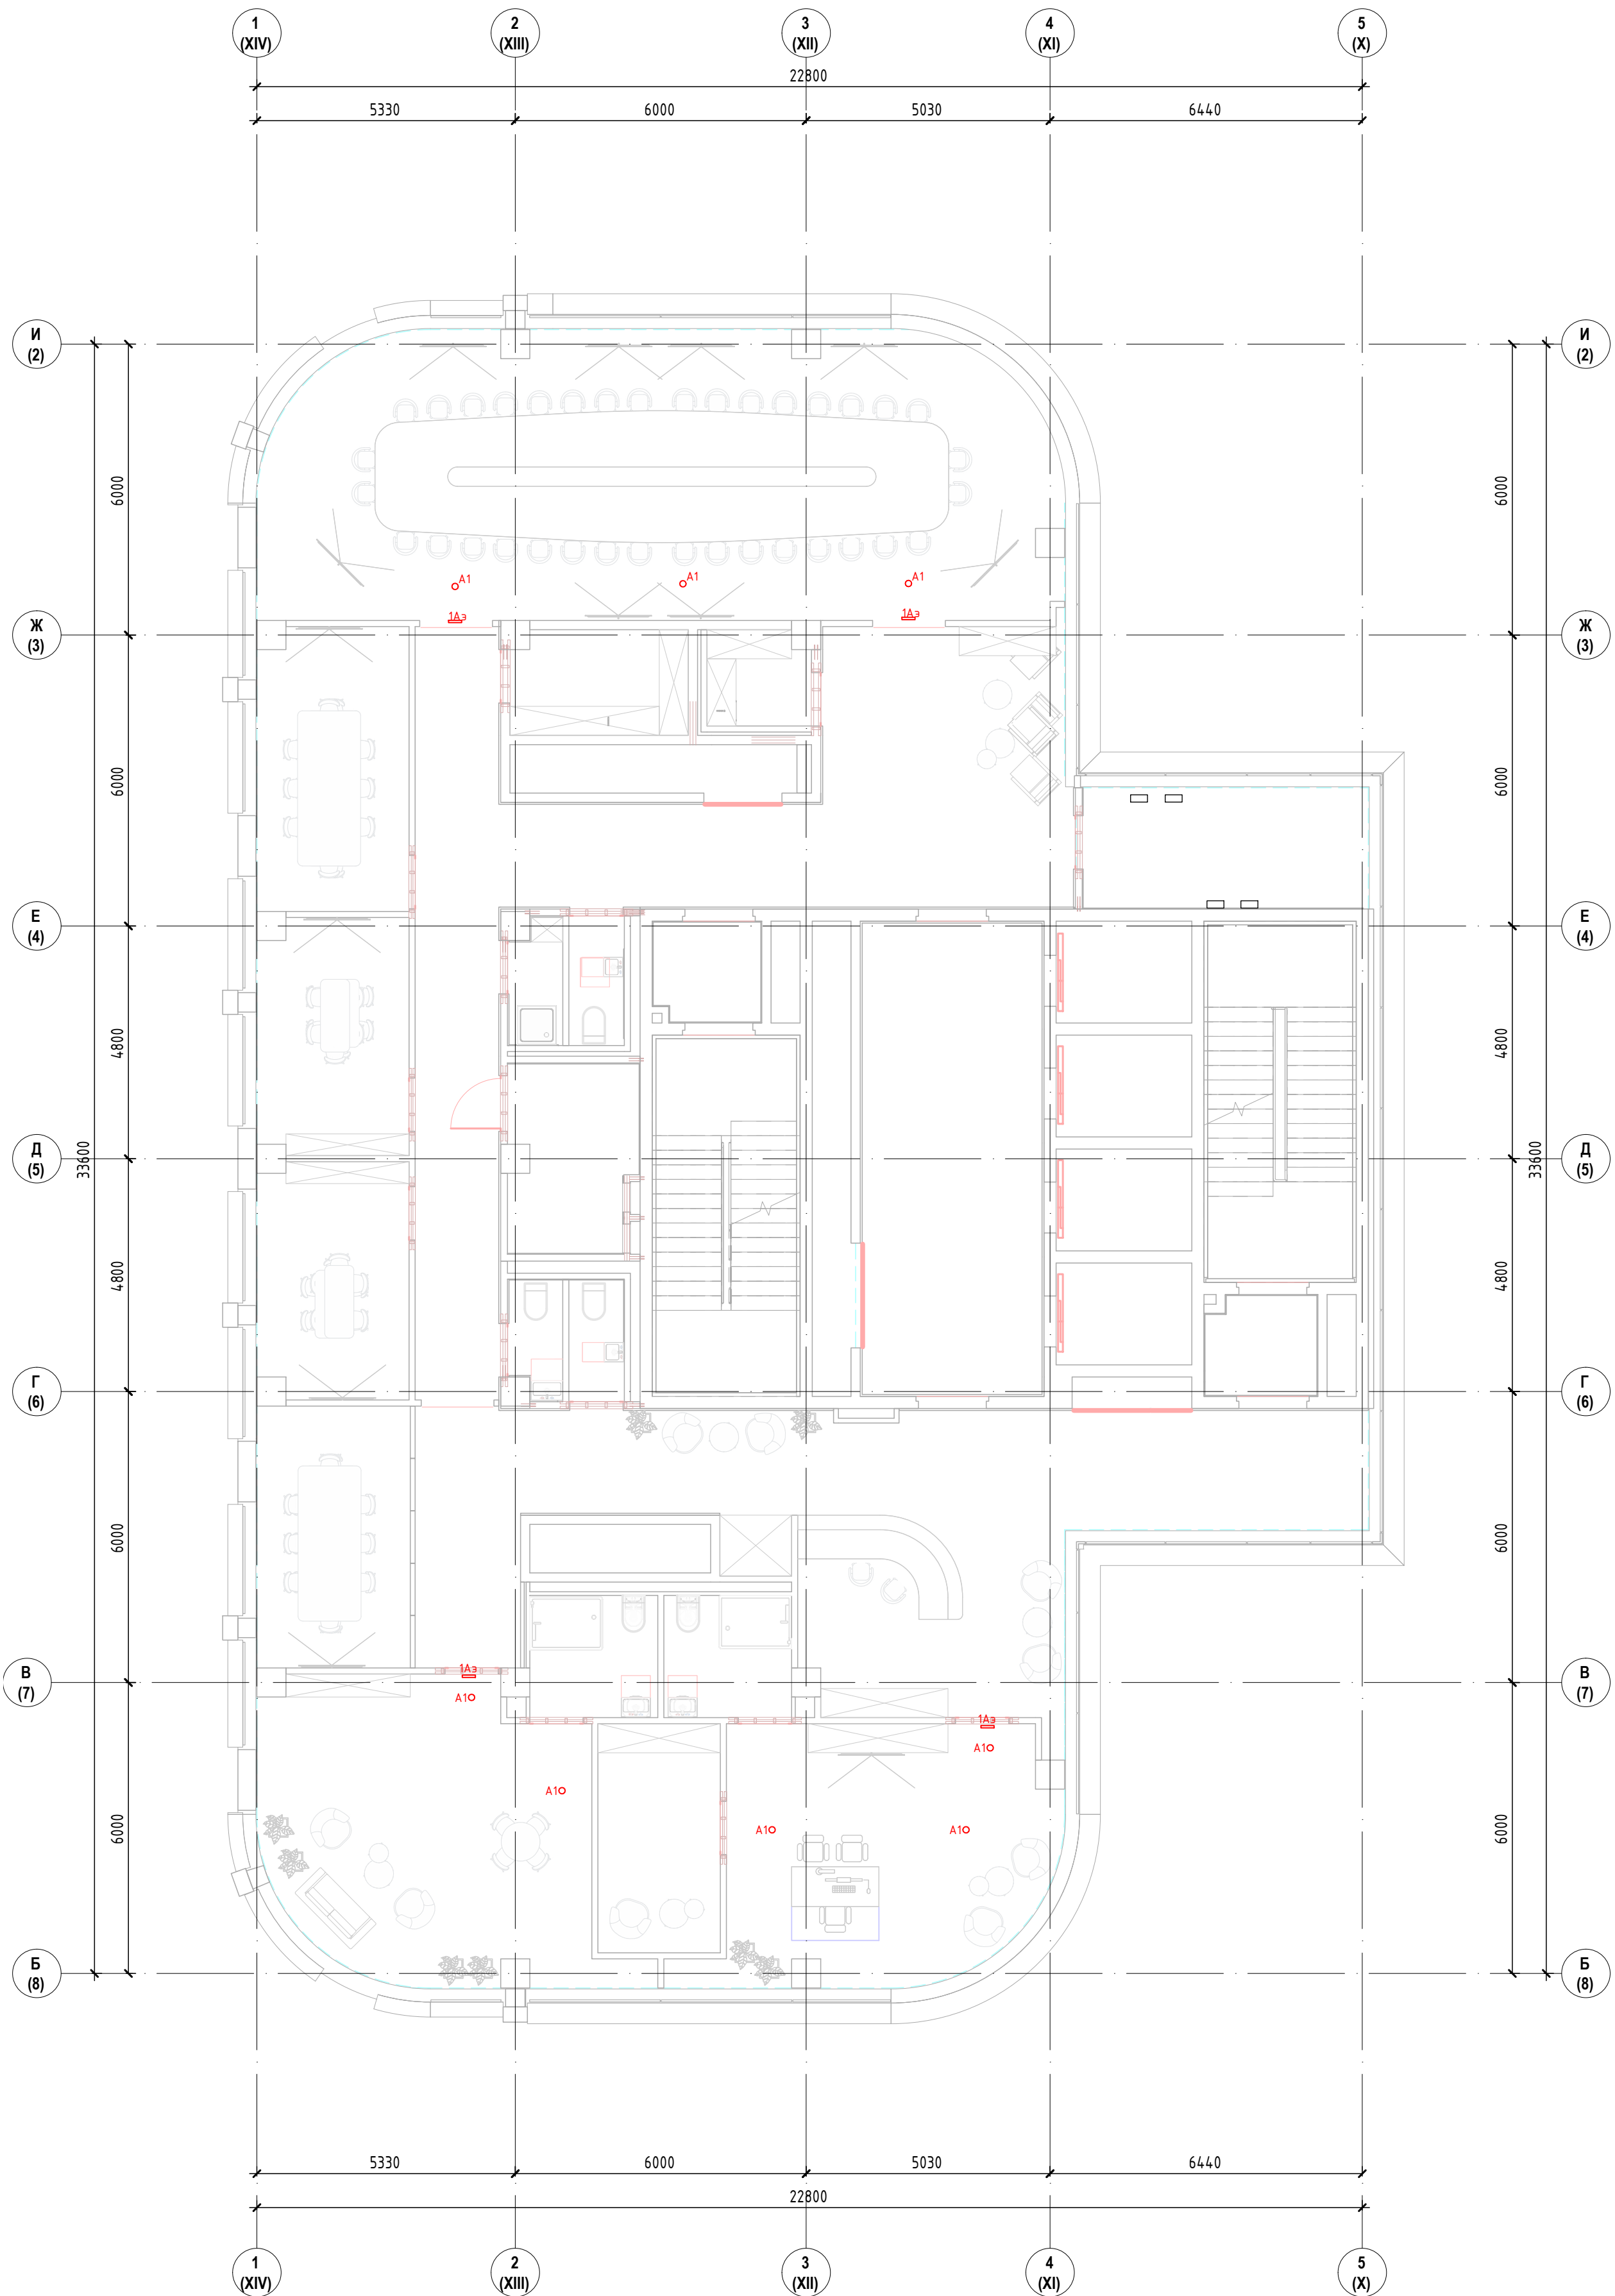

Экспликация помещений 23 этаж		
Номер	Имя	Площадь м2
23.1	Лестничная клетка ЛК-1	21,15
23.2	Тамбур-шлюз	4,45
23.3	Лифтовый холл/ПБЗ	36,35
23.4	Лестничная клетка ЛК-2	21,81
23.5	Тамбур-шлюз	4,58
23.6	ПУИ	2,69
23.7	Санузел	2,52
23.8	Кроссовая	9,78
23.9	Коридор	71,05
23.10	Коридор	75,61
23.11	Санузел	3,03
23.12	Санузел	2,85
23.13	Электрощитовая	14,59
23.14	Коференц-зал	93,83
23.15	Переговорная	18,16
23.16	Переговорная	14,99
23.17	Переговорная	15,00
23.18	Переговорная	17,09
23.19	С/У	6,64
23.20	Сервировочная	7,85
23.21	Кабинет	34,87
23.22	Кабинет	40,24
23.23	Гардеробная	11,93
23.24	С/У	6,65
23.25	Кофе-пойнт	4,11

Перечень светильников аварийного освещения			
Индекс	Производитель	Название	Число
A1	Световые Технологии	ORBIT 2011-2 LED AT antiripic optics	8
1Aз	Световые Технологии	MIZAR 4023-3 LED SP	4

ООО "СТРОЙ ТЕХНО ИНЖЕНЕРИНГ"
125080, Россия, Москва, пер. Медовый, д.5, стр.1

Согласовано

3436/2024-ТД-ЭОМ

Бизнес-центр ТМХ на территории ОЗЗ «Технополис «Москва»

Изм.	Кол.уч.	Лист	№ док.	Подп.	Дата	Стадия	Лист	Листов
ГИП		Николаич			04.25			
ГАП		Радойкович			04.25	Р	153	

План освещения 23-го этажа

Формат А1А