


Согласовано
Внесены №
Подпись
Имя, Фамилия

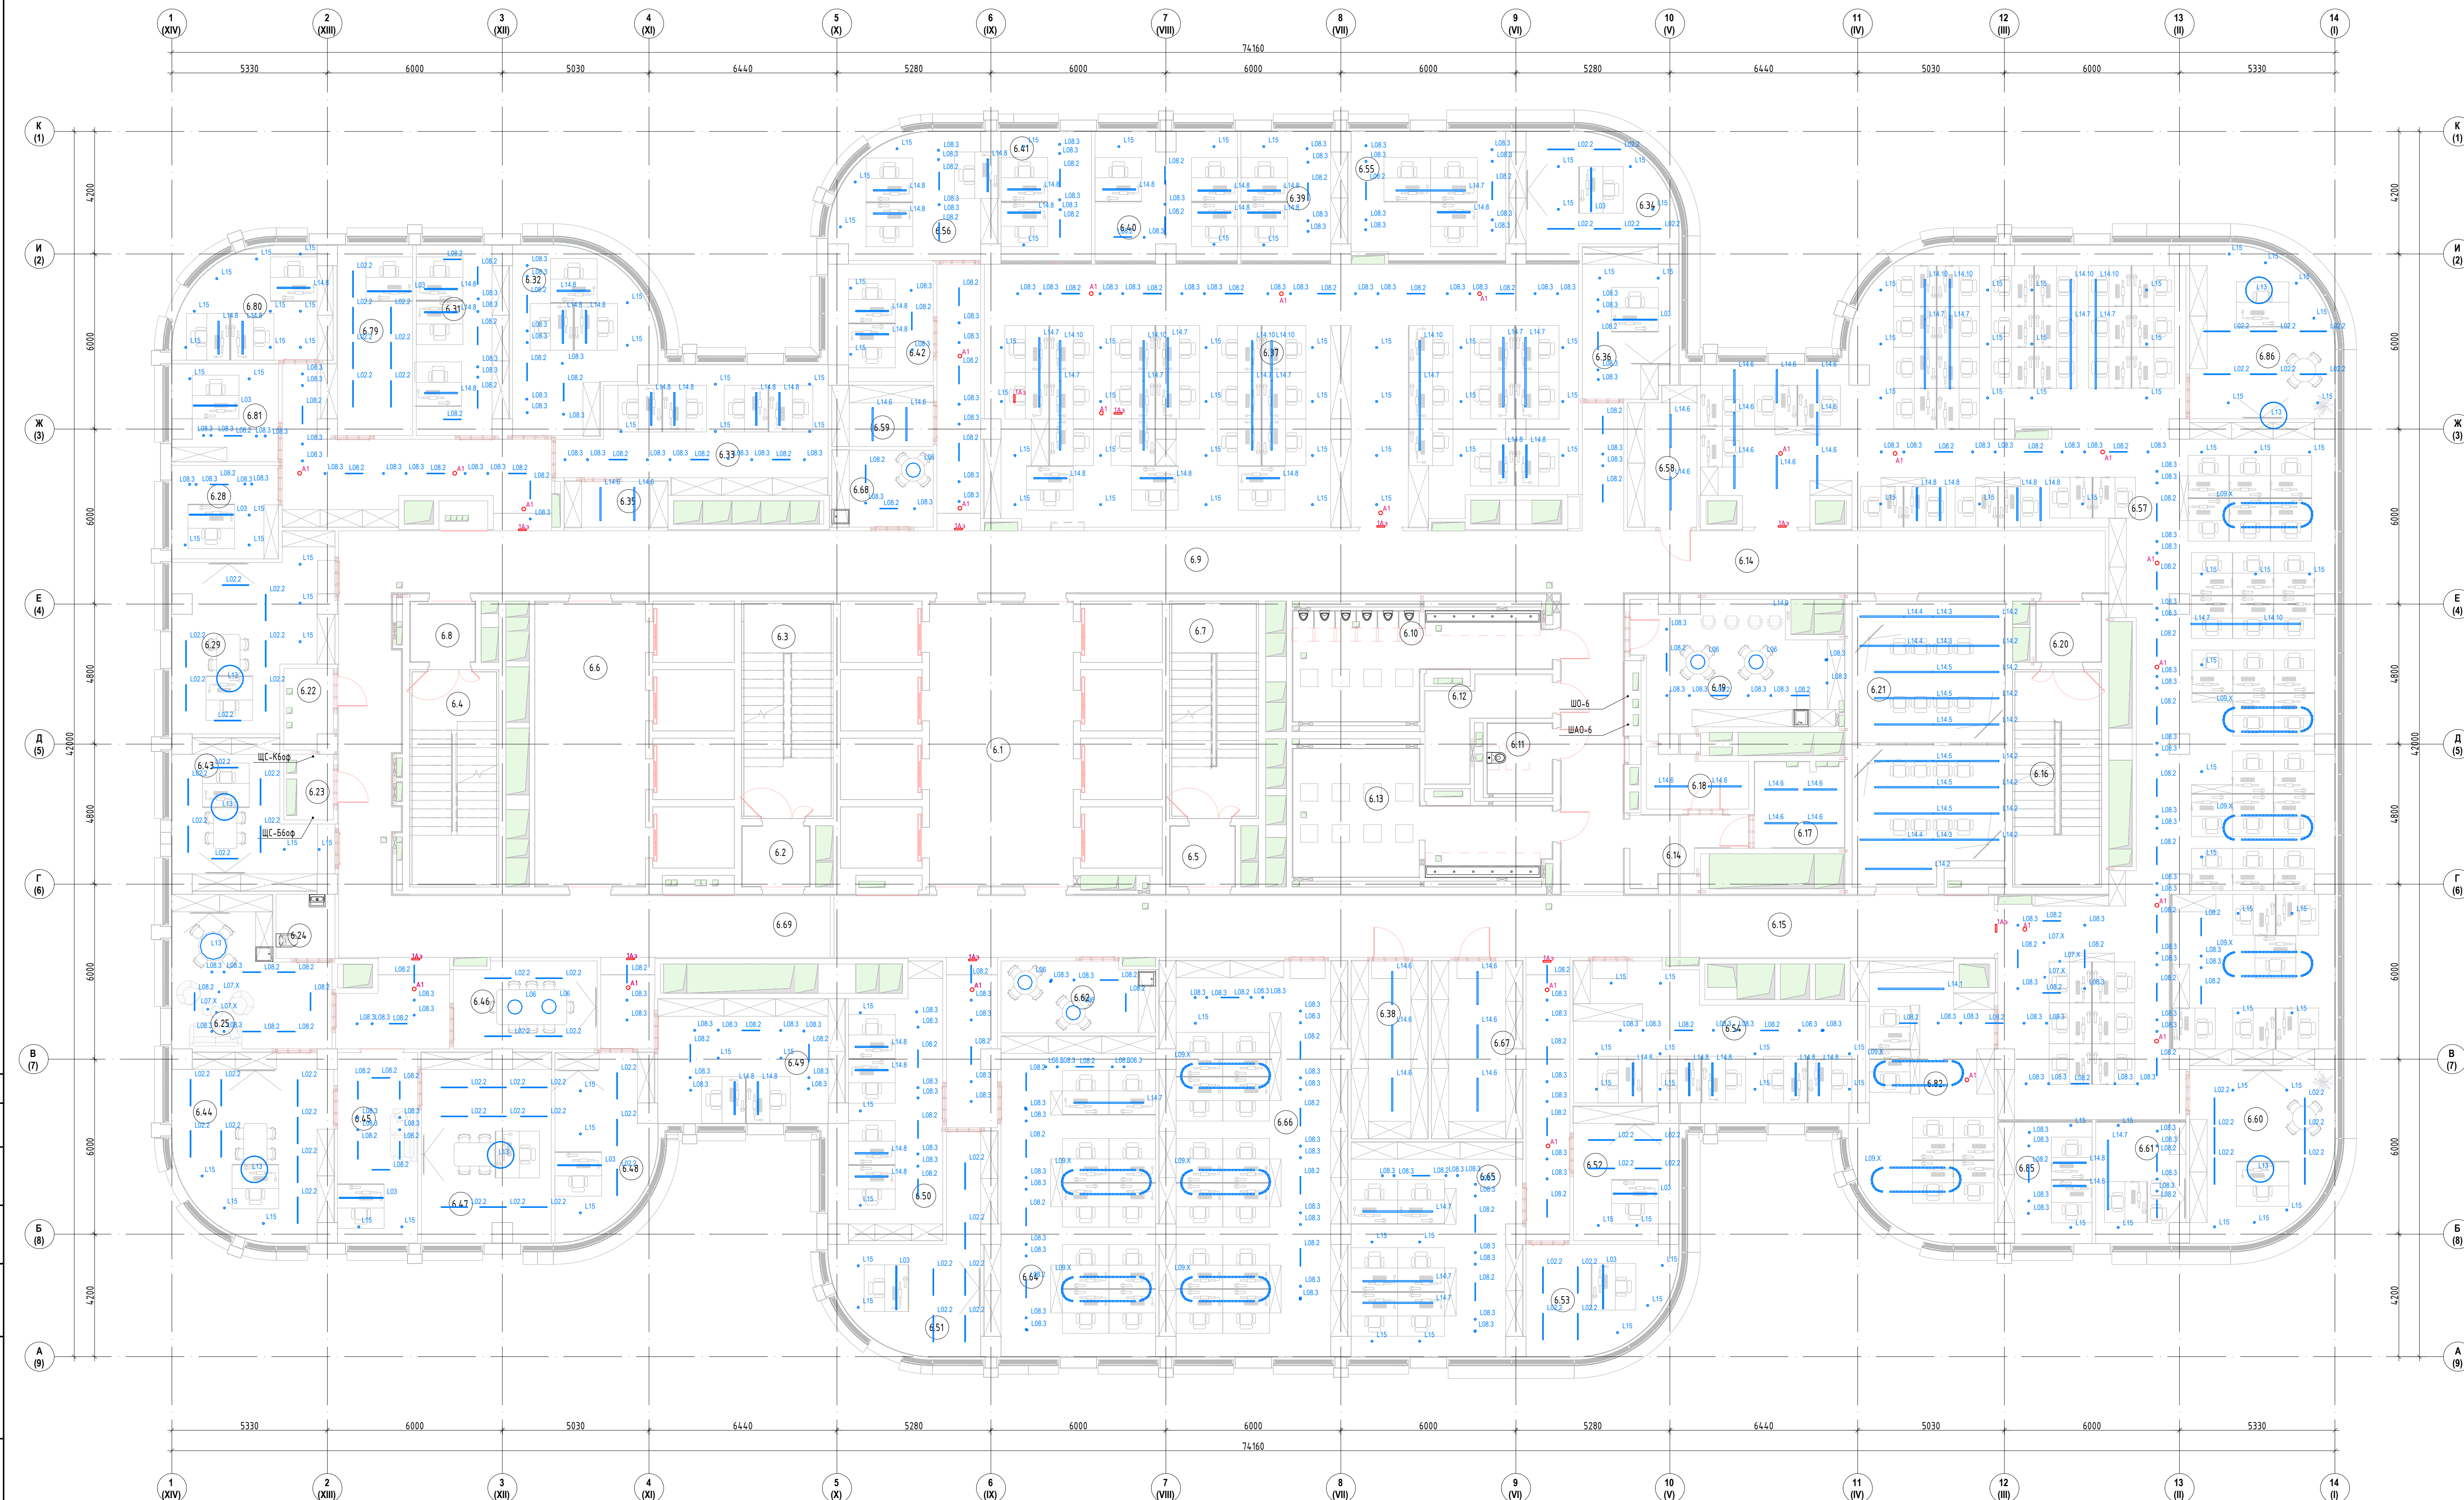

Перечень светильников (Этаж 6)				L08.3	DL-SF90-12-NW	12.2 W	124	L14.5	LINE220 MIDI-OP-4000-2005 mm	48 W	6
Индекс	Название артикула	Потребляемая мощность	Кол-во, шт.	L09.X	LINE220 MIDI-OP-4000	50 W	11	L14.6	LINE220 MIDI-OP-4000-1130 mm	27 W	26
L02.2	SY-LINK-900-WH-32-NW	32 W	75	L13	AREA CIRCLE AURA 916 mm 4000K 350 mA	81 W	8	L14.7	LINE220 MIDI-OP-4000-2380 mm	57 W	15
L03	LINE220 MIN-OP-4000-1505 mm	36 W	10	L14.1	LINE220 MIDI-OP-4000-2255 mm	54 W	1	L14.8	LINE220 MIDI-OP-4000-1130 mm	27 W	9
L06		35.1 W	7	L14.2	LINE220 MIDI-OP-4000-2255 mm	54 W	10	L14.9	LINE220 MIDI-OP-4000-2005 mm	48 W	1
L07.X	60W incandescent bulb	61.2 W	6	L14.3	LINE220 MIDI-OP-4000-1005 mm	24 W	3	L14.10	LINE220 MIDI-OP-4000-1380 mm	33 W	10
L08.2	DL-L900-24-NW	22.8 W	63	L14.4	LINE220 MIDI-OP-4000-1505 mm	36 W	3	L15	VL-BASE-BL-NW	15 W	93

Перечень светильников аварийного освещения			
Индекс	Производитель	Название	Число
A1	Световые Технологии	ORBIT 2011-2 LED AT antirpanic optics	26
1Aз	Световые Технологии	MIZAR 4023-3 LED SP	14

Светильники рабочего освещения представлены в соответствующем светотехническом расчете

Изм.

Кол-во

Лист

№ док.

Подп.

Дата

ООО "СТРОЙ ТЕХНО ИНЖЕНЕРИНГ"

107023, Россия, Москва, пер. Метовый, д.5, стр.1

Согласовано

3436/2024-ТД-30М

Бизнес-центр ТМХ на территории ОЗЗ «Технополис «Москва»

Стадия

Лист

Листов

Р

136

План освещения 6-го этажа.

Формат А2x3А

Экспликация помещений 6 этажа				Экспликация помещений 6 этажа			
Номер	Имя	Площадь м2	Имя	Номер	Имя	Площадь м2	
6.1	Лифтовый холл	47.92	6.47	Заместитель генерального директора по операционной деятельности		28,18	
6.2	Тамбур-шлюз	4.75	6.48	Подразделение по экономике и финансам. Директор		19,54	
6.3	Лестничная клетка ЛК-2	21,81	6.49	Подразделение по экономике и финансам. Г. главный бухгалтер + заместитель		26,99	
6.4	Лестничная клетка ЛК-1	21,15	6.50	Подразделение по экономике и финансам. Бухгалтерия, ПЭО, фин. контроль		30,75	
6.5	Тамбур-шлюз	4.56	6.51	Подразделение по управлению персоналом. Директор		23,76	
6.6	Лифтовый холл/ПБЗ	36,84	6.52	Подразделение по информационной и экономической безопасности. Директор по информационной безопасности		15,78	
6.7	Лестничная клетка ЛК-3	21,15	6.53	Управление по юридическим вопросам и ПЭО, фин. контроль		17,39	
6.8	Тамбур-шлюз	4.56	6.54	Подразделение по информационной и экономической безопасности. Начальник отдела, специалисты		43,29	
6.9	Коридор	110,81	6.55	Управление по сопровождению серийной техники и взаимодействию с заказчиком. Начальник отдела, специалист		23,07	
6.10	Санузел мужской	25.06	6.56	Подразделение по информационным технологиям. Руководитель подразделения, специалисты		21,80	
6.11	Санузел для МГН	5.32	6.57	Опенстейс		281,35	
6.12	ПИИ	8.91	6.58	Архив		10,89	
6.13	Санузел женский	29.62	6.59	Подсобное помещение		7,31	
6.14	Коридор	86,80	6.60	Генеральный директор		26,98	
6.15	Коридор	6.94	6.61	Заместитель генерального директора, главный бухгалтер		12,50	
6.16	Лестничная клетка ЛК-4	21.15	6.62	Кофе-пойнт		12,68	
6.17	Кроссовая	8.95	6.64	Подразделение по управлению персоналом. Руководитель направления, специалист		59,98	
6.18	Хозяйственная кладовая	6.26	6.65	Управление по юридическим вопросам и интеллектуальной собственности. Эксперт, специалист, юристы		42,35	
6.19	Помещение для приема пищи	27.55	6.66	Подразделение по дизайну. Руководитель направления, специалист		85,08	
6.20	Тамбур-шлюз	4.56	6.67	Кладовая ПХиОТ		18,64	
6.21	Переговорная	49.34	6.68	Кофе-пойнт		9,19	
6.22	Кроссовая	4.46	6.69	Коридор		71,91	
6.23	Электрощитовая	3.83	6.79	Подразделение стандартизации, менеджмента качества и метрологии. Руководитель подразделения, руководитель направления		17,97	
6.24	С/у	4.46	6.80	Подразделение стандартизации, менеджмента качества и метрологии. Руководитель подразделения, руководитель направления		18,65	
6.25	Комната отдыха	24.34	6.81	Подразделение стандартизации, менеджмента качества и метрологии. Руководитель подразделения, специалист		11,79	
6.28	Отдел по информационным технологиям. Специалист	11.70	6.82	Генеральный директор		41,03	
6.29	Администрация. Генеральный конструктор	29.39	6.85	Заместитель генерального директора, главный бухгалтер		13,07	
6.31	Подразделение стандартизации, менеджмента качества и метрологии. Руководитель подразделения, руководитель направления	19.98	6.86	Генеральный директор		26,88	
6.32	Проектный офис. Эксперт по методологии и обучению, руководитель направления, администратор проектного офиса	25.66	6.87	Бухгалтерия		32,16	
6.33	Подразделение по хоз. обеспечению и охране труда. Руководитель подразделения, специалисты	33.90					
6.34	Администрация. Главный конструктор	20.29					
6.35	Подсобное помещение	5.59					
6.36	Администрация. Директор	15.96					
6.37	Управление надежностью, баллонами и испытаний. Главный конструктор - начальник отдела, руководитель группы, специалисты	176.95					
6.38	Кладовая ИТ	16.00					
6.39	Отдел по экспортной продукции и перспективного рынка. Главный конструктор, специалист по экспортным рынкам	15.42					
6.40	Отдел электророботизации. Ведущий инженер-конструктор, специалисты	20.70					
6.41	Отдел экономической эффективности продукта. Начальник отдела, экономист	13.70					
6.42	Подразделение по информационным технологиям. Руководитель направления, специалист	14.11					
6.43	Заместитель генерального директора по промышленному дизайну	22.60					
6.44	Кабинет генерального директора	32.36					
6.45	Приемная генерального директора	17.94					
6.46	Переговорная	14.48					