


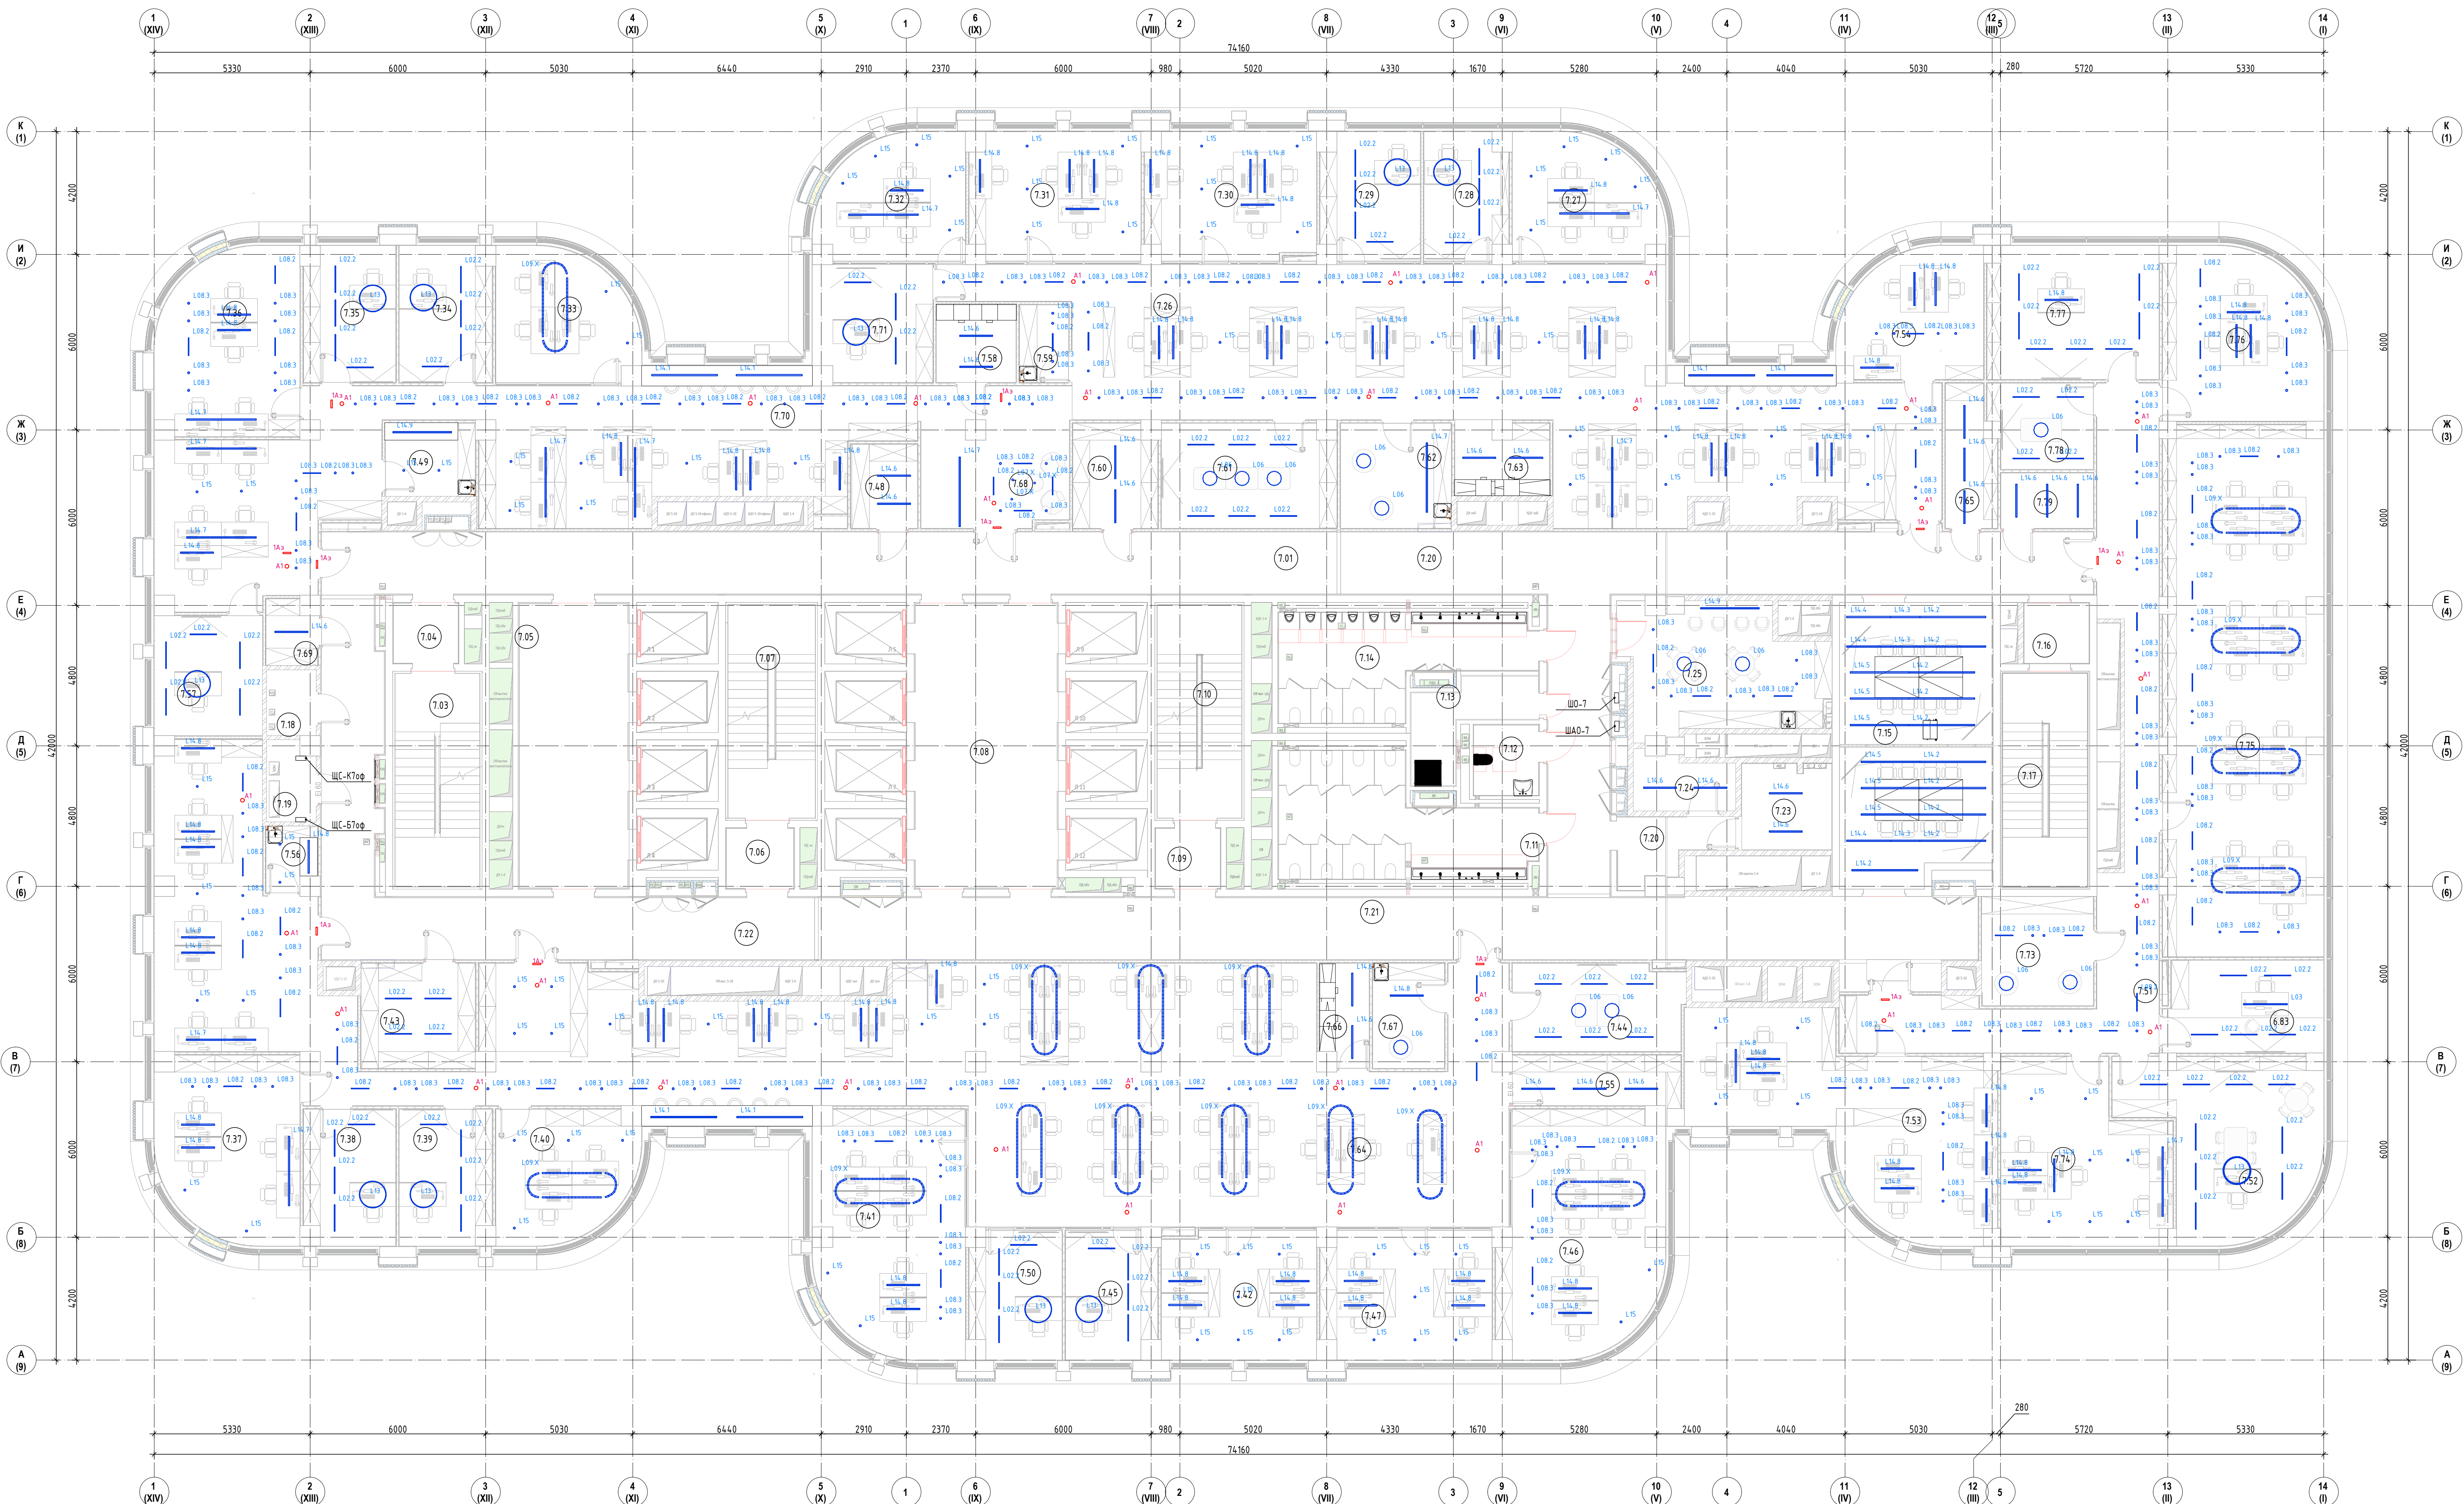

Перечень светильников аварийного освещения

Индекс	Производитель	Названия	Число
A1	Световые Технологии	ORBIT 2011-2 LED AT antipanic optics	34
1Aз	Световые Технологии	MIZAR 4023-3 LED SP	11

Перечень светильников (Этаж 7)				L08.3	DL-SF90-12-W	12.2 W	211	L14.5	LINE220 MIDI-OP-4000-2005 mm	48 W	6
Индекс	Название артикула	Потребляемая мощность	Кол-во, шт.	L09.X	LINE220 MIDI-OP-4000	50 W	16	L14.6	LINE220 MIDI-OP-4000-1130 mm	27 W	24
L02.2	SY-LINK-900-WH-32-NW	32 W	81	L13	AREA CIRCLE AURA 916 mm 4000K 350 mA	81 W	11	L14.7	LINE220 MIDI-OP-4000-2380 mm	57 W	13
L03	LINE220 MIN-OP-4000-1505 mm	36 W	1	L14.1	LINE220 MIDI-OP-4000-2255 mm	54 W	6	L14.8	LINE220 MIDI-OP-4000-1130 mm	27 W	77
L06		35.1 W	13	L14.2	LINE220 MIDI-OP-4000-2255 mm	54 W	10	L14.9	LINE220 MIDI-OP-4000-2005 mm	48 W	2
L07.X	60W incandescent bulb	61.2 W	3	L14.3	LINE220 MIDI-OP-4000-1005 mm	24 W	3	L15	VL-BASE-BL-NW	15 W	95
L08.2	DL-L900-24-W	22.8 W	98	L14.4	LINE220 MIDI-OP-4000-1505 mm	36 W	3				

Светильники рабочего освещения представлены в соответствующем светотехническом расчете

Согласовано

Изм. Кол-во Лист № док. Подп. Дата

ГМП Начальник 03.25
ГАП Рабочий 03.25

343G/2024-ТД-30М

Бизнес-центр ТМХ на территории ОЗЗ «Технополис «Москва»

План освещения 7-го этажа.

ООО «СТРОЙ ТЕХНО ИНЖЕНЕРИНГ»
107023, Россия, Москва, пер. Медовый, д.5, стр.1

Стадия Лист Листов
Р 137

Формат А2х3А

Экспликация помещений 7 этажа

Номер	Имя	Площадь м2
7.01	Коридор	73.66
7.03	Лестничная клетка ЛК-1	21.15
7.04	Танбур-шлюз	4.56
7.05	Лифтовый холл/ПБЗ	36.06
7.06	Танбур-шлюз	4.75
7.07	Лестничная клетка ЛК-2	21.81
7.08	Лифтовый холл	47.14
7.09	Танбур-шлюз	4.56
7.10	Лестничная клетка ЛК-3	21.15
7.11	Санузел женский	29.63
7.12	Санузел для МГН	5.34
7.13	ПМ	8.88
7.14	Санузел мужской	25.06
7.15	Перезаборная	43.34
7.16	Танбур-шлюз	4.56
7.17	Лестничная клетка ЛК-4	21.15
7.18	Корсидор	3.83
7.19	Электрощитовая	4.46
7.20	Коридор	6.82
7.20	Коридор	76.97
7.21	Коридор	88.27
7.22	Коридор	55.65
7.23	Корсидор	8.95
7.24	Хозяйственная кладовая	6.24
7.25	Помещение приема пищи	27.48
7.26	Опенспейс	173.33
7.27	Кабинет	20.04
7.28	Кабинет	12.10
7.29	Кабинет	14.42
7.30	Кабинет	24.88
7.31	Кабинет	25.26
7.32	Кабинет	19.96
7.33	Кабинет	23.10
7.34	Кабинет	16.44
7.35	Кабинет	16.32
7.36	Кабинет	29.34
7.37	Кабинет	29.34
7.38	Кабинет	16.32
7.39	Кабинет	14.44
7.40	Кабинет	20.13
7.41	Кабинет	47.10
7.42	Кабинет	23.07
7.43	Гардероб	16.04
7.44	Перезаборная	17.23
7.45	Кабинет	13.21
7.46	Кабинет	43.02
7.47	Кабинет	25.26
7.48	Гардероб	6.53
7.49	Кофе-поинт	7.67
7.50	Кабинет	13.32
7.51	Коридор	55.81
7.52	Кабинет	33.81
7.53	Кабинет генерального директора	53.05
7.54	Кабинет	20.83
7.55	Архив	10.01
7.56	Кофе-поинт	3.69
7.57	Кабинет	15.17
7.58	Принтерная	7.19
7.59	Кофе-поинт	4.44
7.60	Гардероб	10.08
7.61	Перезаборная	21.14
7.62	Кофе-поинт	12.59
7.63	Принтерная	7.59
7.64	Опенспейс	281.06
7.65	Гардероб	7.91
7.66	Принтерная	5.68
7.67	Кофе-поинт	8.80
7.68	Ресепшн	24.04
7.69	Гардероб	3.69
7.70	Опенспейс	108.55
7.71	Кабинет	16.24
7.72	Перезаборная	Не размещено
7.73	Шоринг	16.24
7.74	Кабинет	32.92
7.75	Кабинет	97.66
7.76	Кабинет	29.96
7.77	Кабинет	26.59
7.78	Перезаборная	9.92
7.79	Корсидор	5.96