


Согласовано
Взам. инв. №
Подп. и дата
Инв. № подл.

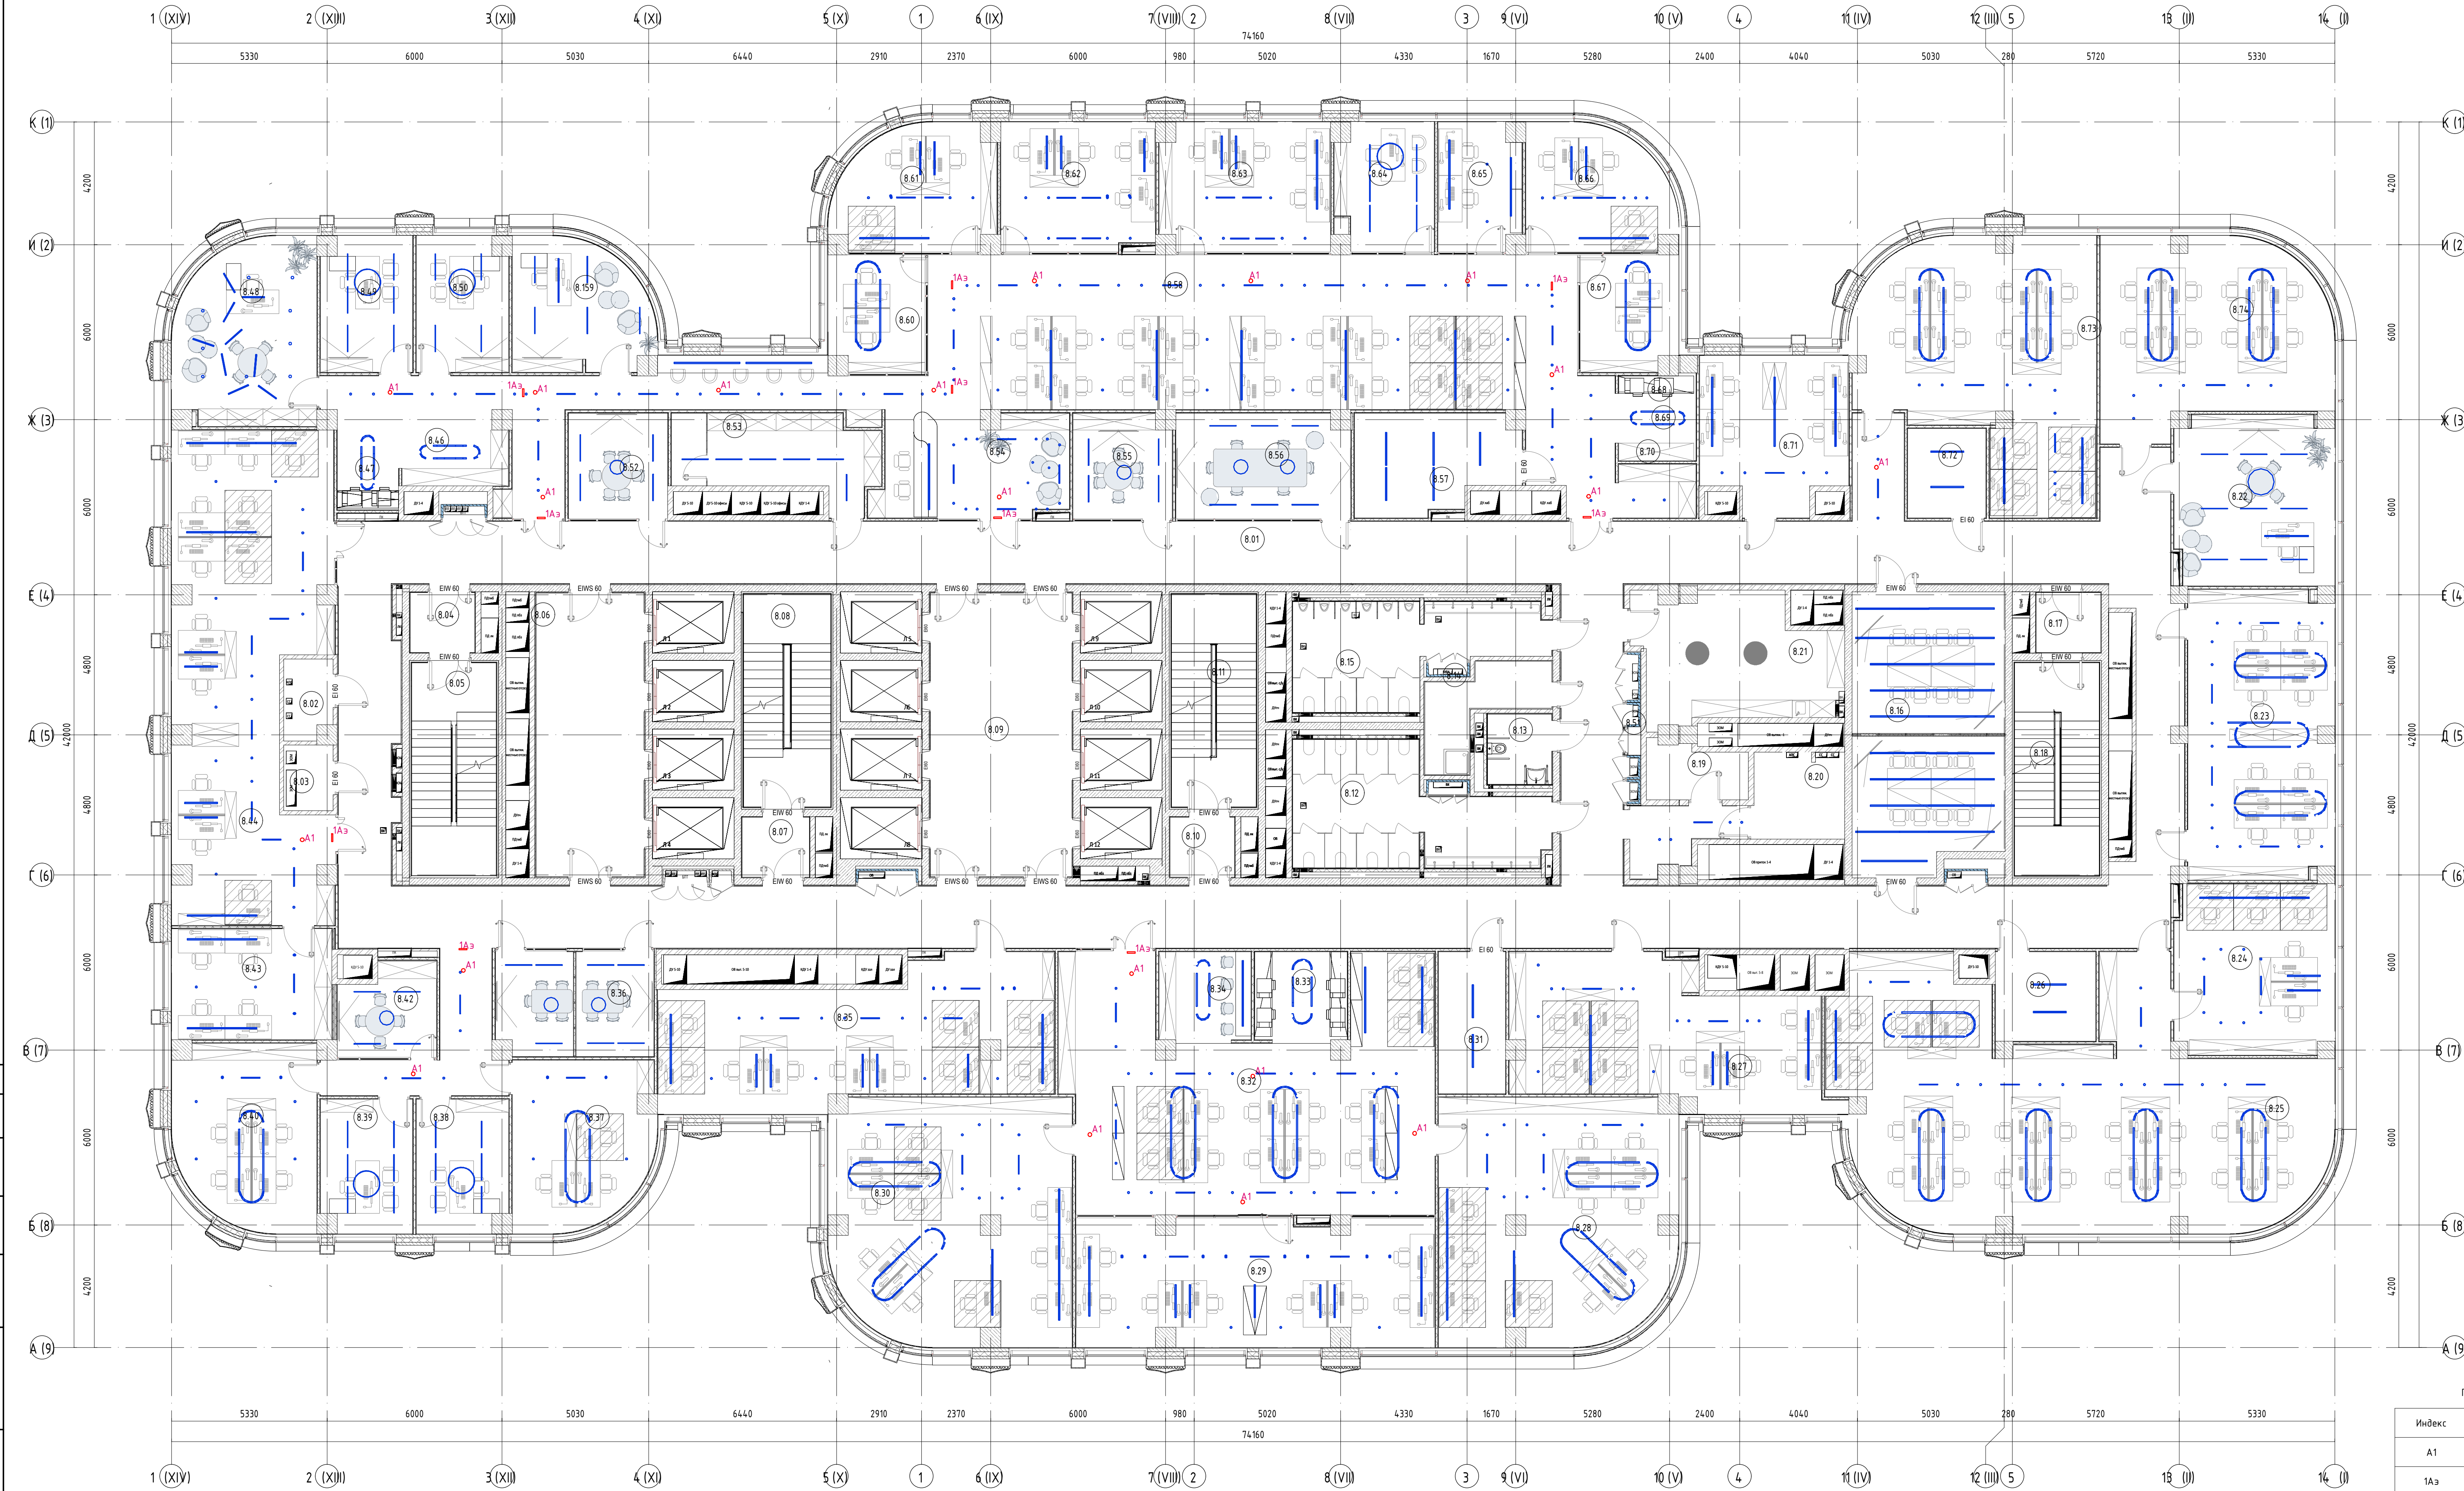

Перечень светильников аварийного освещения			
Индекс	Производитель	Название	Число
A1	Световые Технологии	ORBIT 2011-2 LED AT antipanic optics	20
1A3	Световые Технологии	MIZAR 4023-3 LED SP	10

Экспликация помещений 8 этаж		
Номер	Имя	Площадь м2
8.01	Коридор	361,36
8.02	Помещение СС	4,46
8.03	Электромонтажная	3,83
8.04	Танбур-шлюз	4,56
8.05	Лестничная клетка ЛК-1	2115
8.06	Лифтовый холл ЛБЗ	35,96
8.07	Танбур-шлюз	4,75
8.08	Лестничная клетка ЛК-2	2181
8.09	Лифтовый холл	47,14
8.10	Танбур-шлюз	4,56
8.11	Лестничная клетка ЛК-3	2115
8.12	Санузел женский	29,61
8.13	Санузел для МПН	5,29
8.14	ПМН	9,25
8.15	Санузел мужской	24,39
8.16	Переговорная	49,34
8.17	Танбур-шлюз	4,56
8.18	Лестничная клетка ЛК-4	2115
8.19	Хозяйственная кладовая	6,24
8.20	Коридор	8,96
8.21	Помещение для приема пищи	27,62
8.22	Зам. ген. директора	31,82
8.23	Отдел проектирования бортовых систем	49,11
8.24	Отдел ИТ	31,82
8.25	Отдел проектирования бортовых систем	123,02
8.26	Шоурум	10,46
8.27	Отдел качества и безопасности, резерв	48,22
8.28	Тех. дирекция	65,99
8.29	Тех. дирекция	53,74
8.30	Дирекция по проектированию, отдел внедрения	67,36
8.31	Архив	11,21
8.32	ОП "ТМХ ТП" Резерв	92,88
8.33	Примерная	9,50
8.34	Корре-поинт	9,43
8.35	Дирекция по управлению проектами: Резерв	57,90
8.36	Переговорная	19,66
8.37	Отдел менеджера PR отдел	26,27
8.38	Операционный директор	14,19
8.39	Директор по развитию бизнеса	14,18
8.40	Дирекция по продажам	29,36
8.42	Переговорная	10,40
8.43	Отдел производственной автоматизации	20,96
8.44	Отдел управления проектами бортовых систем	82,39
8.46	Корре-поинт	7,17
8.47	Примерная	5,65
8.48	Генеральный директор	29,34
8.49	Бизнес ассистент	14,37
8.50	Зам. ген. директора	14,39
8.51	Техническая	0,44
8.52	Переговорная	12,55
8.53	Гардероб	17,40
8.54	Ресепшен	23,76
8.55	Переговорная	12,22
8.56	Переговорная	21,75
8.57	Склад АХО	17,75
8.58	Открытое рабочее пространство (ОП Варшавское, Отдел комп. зрения, Резерв)	171,39
8.60	ОП Варшавское	13,65
8.61	Бухгалтерия	22,23
8.62	Отдел экзоники и финансов	23,98
8.63	Отдел персонала	25,62
8.64	Директор по персоналу	14,75
8.65	Главный инженер	12,29
8.66	Юридический отдел	20,24
8.67	Отдел перспективных разработок	13,47
8.68	Примерная	3,97
8.69	Корре-поинт	3,64
8.70	Гардероб	4,79
8.71	Кабинет	25,82
8.72	Комната хранения МПН отдела ИТ	8,20
8.73	Отдел комп. зрения и Резерв	61,70

Экспликация помещений 8 этаж		
Номер	Имя	Площадь м2
8.74	Отдел комп. зрения	47,80
8.75	Коридор	104,22
8.76	Офис	32,10
8.77	Офис	24,12
8.78	№5	21,02
8.79	№9	21,36
8.80	Архив	14,44
8.81	№9	26,92
8.82	№9	17,95
8.83	№9	25,44
8.84	№9	17,53
8.85	№9	17,53
8.86	№9	32,31
8.87	№9	26,84
8.88	№9	21,79
8.89	Коридор	6,81
8.90	Коридор	10,31
8.91	Переговорная	10,03
8.92	Переговорная	6,17
8.93	Переговорная	12,20
8.94	Серверная	17,29
8.95	Корре-поинт	11,42
8.96	Гардероб	4,29
8.97	Корре-поинт	7,22
8.98	Коридор	133,12
8.99	Офис	60,19
8.100	Офис	42,64
8.101	Офис	85,82
8.102	Архив ТМХ	18,86
8.104	Электромонтажная	9,72
8.105	Электромонтажная	13,60
8.107	Помещение для приема пищи	11,32
8.108	Хозяйственная кладовая	6,24
8.109	Кухня	23,32
8.110	Помещение для приема пищи	27,55
8.111	Насосная	229,04
8.112	Помещение для прокладки инженерных коммуникаций	32,02
8.113	Танбур-шлюз	12,06
8.114	С/у для МПН	6,35
8.115	Дирекция по управлению проектами: Резерв	58,32
8.116	№5	30,19
8.117	№9	29,45
8.118	Финансовый директор	20,03
8.119	Офис	21,30
8.120	Офис	49,42
8.121	Офис	14,51
8.122	Офис	19,63
8.123	Офис	17,84
8.124	Корре-поинт	5,05
8.125	Примерная	4,95
8.126	Кухня	13,22
8.127	Офис	10,91
8.128	Офис	17,96
8.129	Офис	16,07
8.130	Офис	35,10
8.131	Офис	8,48
8.132	Офис	18,26
8.133	Офис	21,47
8.134	Офис	23,12
8.135	Г.Д.	11,23
8.136	Г.Д.	9,28
8.137	Г.Д.	4,82
8.138	Офис	16,58
8.139	Офис	12,11
8.140	Г.Д.	13,77
8.141	Г.Д.	6,80
8.142	Архив ТМХ	13,20
8.143	Офис	25,34
8.144	МОП	4,74
8.145	Архив	14,60

Типы светильников рабочего освещения приняты согласно светотехнического расчета

		Согласовано	
3436/2024-ТД-30М			
Бизнес-центр ТМХ на территории ОЗЗ «Технополис Москва»			
Изм.	Кол.	Лист	Подп.
ИП	Николич	03.25	
АП	Рудомошеч	03.25	
План освещения 8-го этажа.			Р 14
			Формат А2х3А