


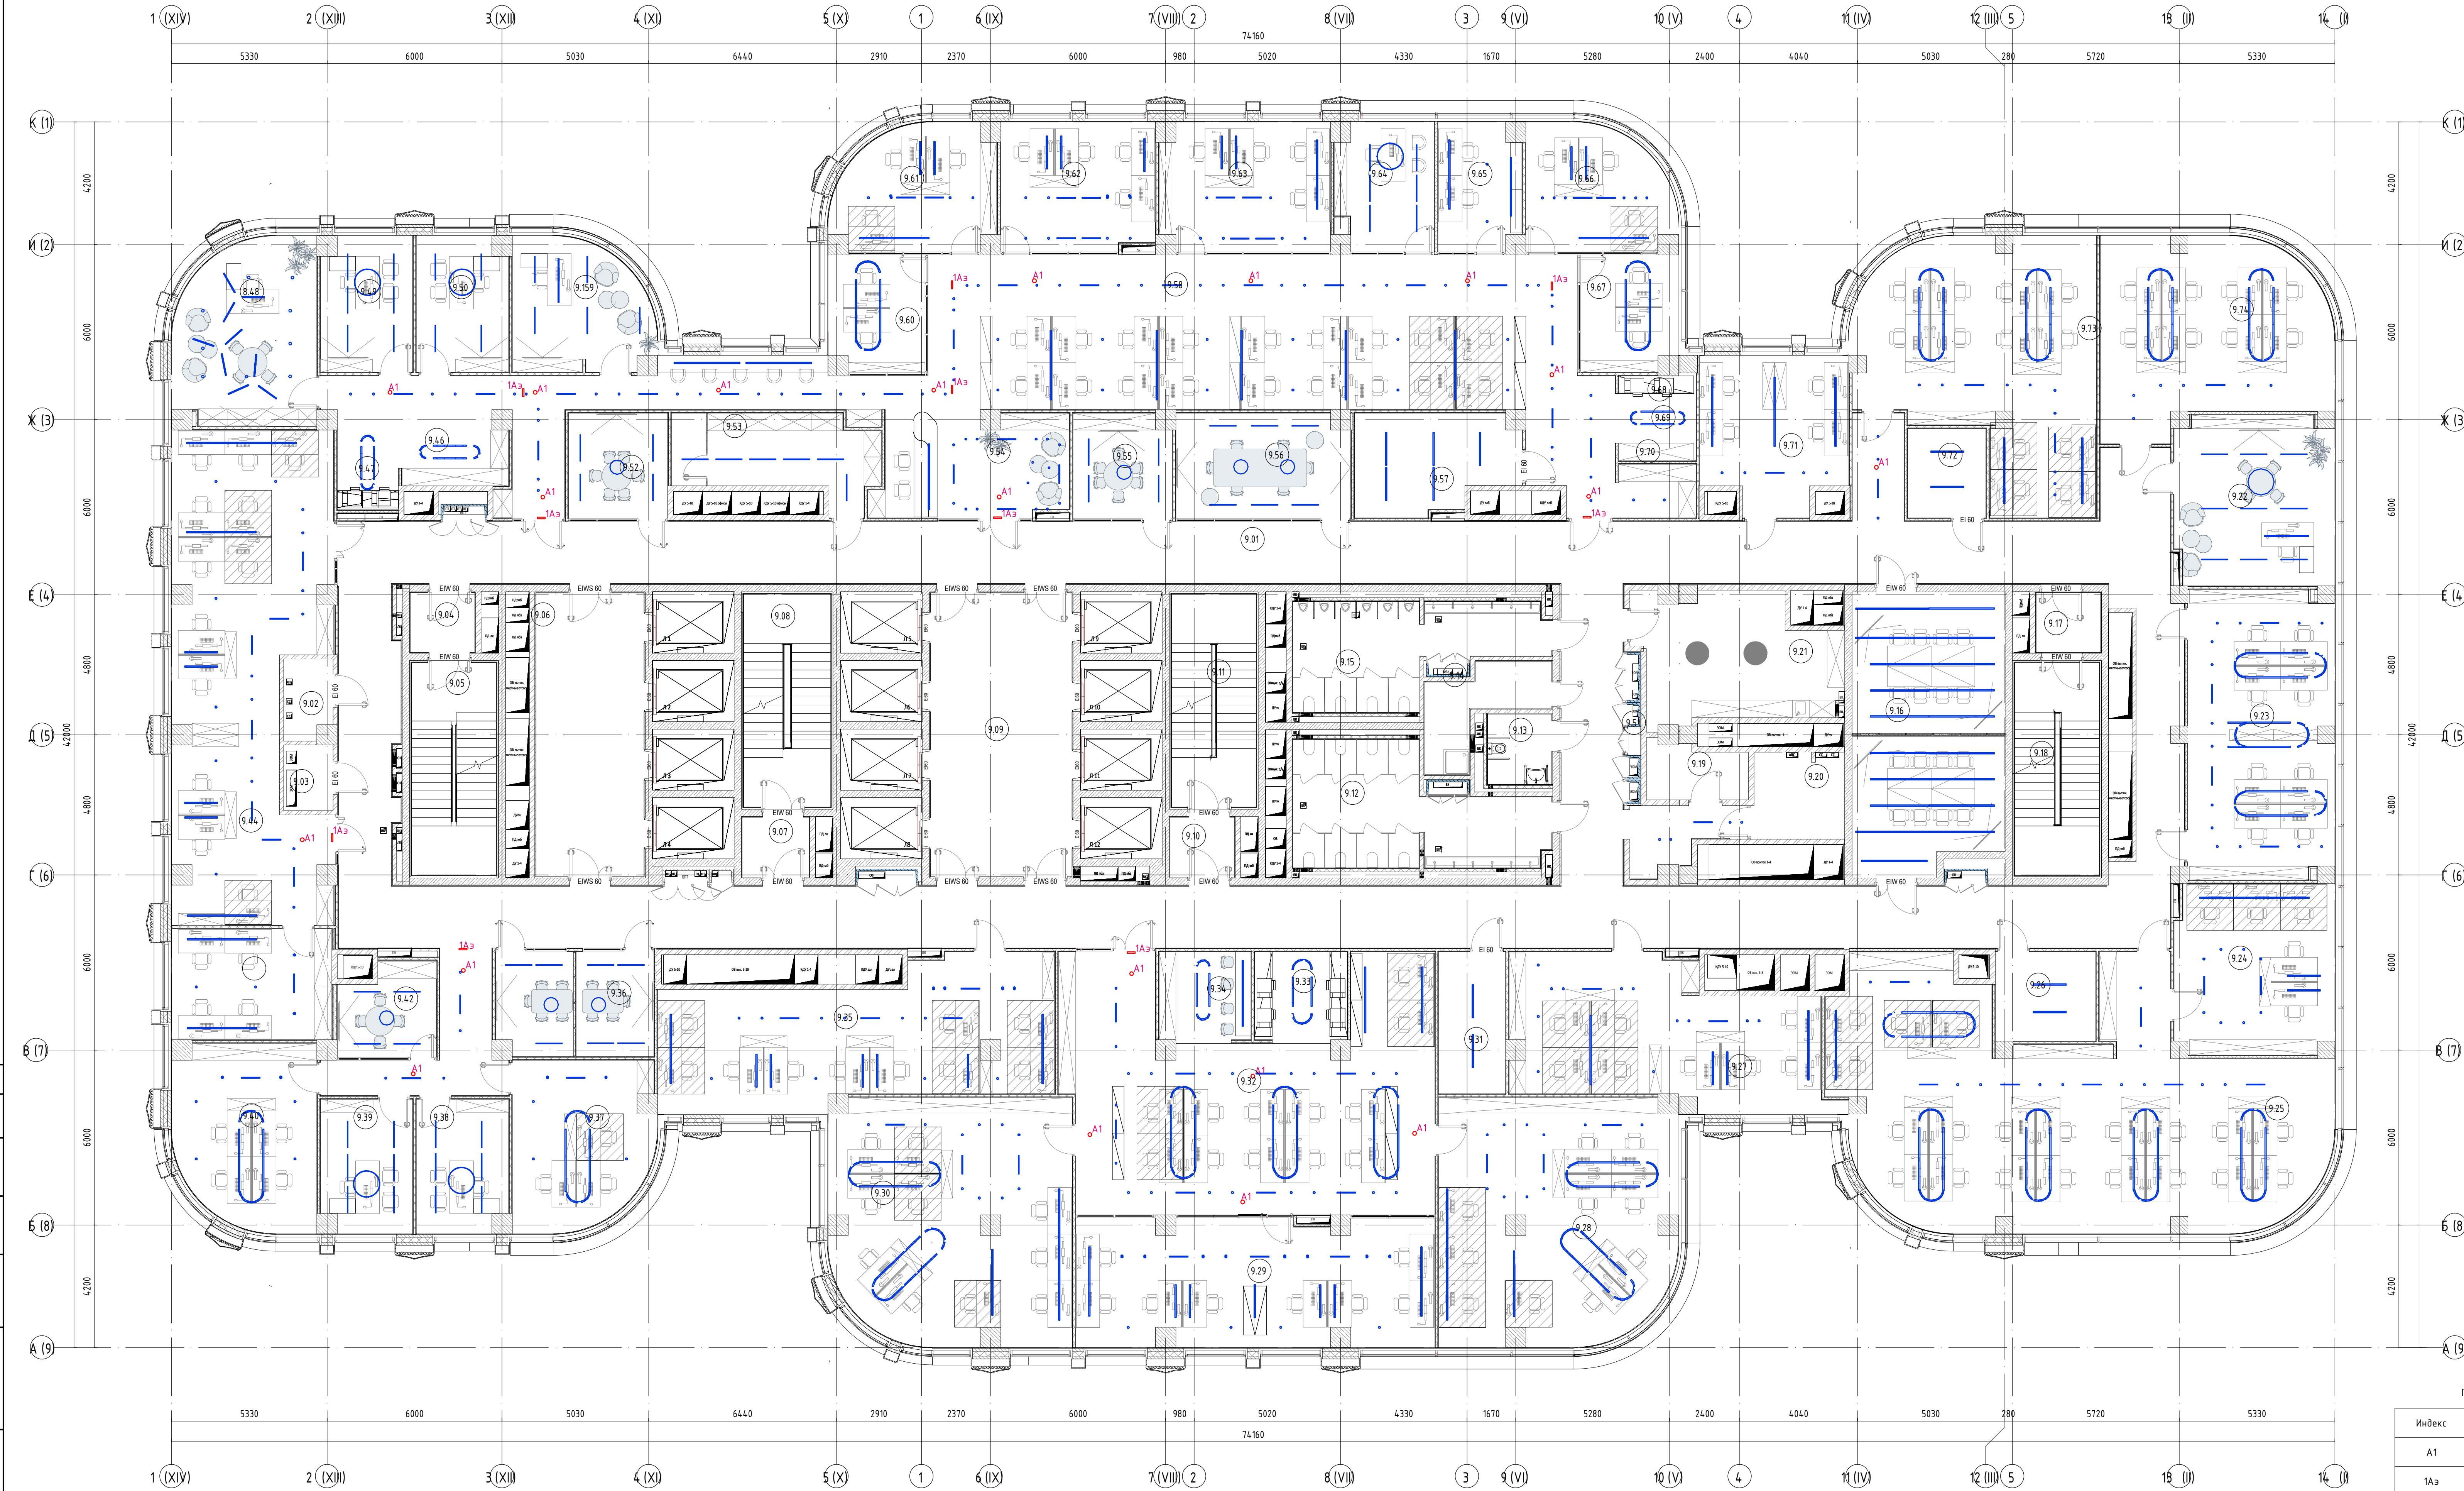

Перечень светильников аварийного освещения			
Индекс	Производитель	Название	Число
A1	Световые Технологии	ORBIT 2011-2 LED AT anti-rain optics	20
1A3	Световые Технологии	MIZAR 4023-3 LED SP	10

Экспликация помещений 8 этаж		
Номер	Имя	Площадь м2
9.01	Коридор	361,36
9.02	Помещение СС	4,46
9.03	Электромеханическая	3,83
9.04	Танбур-шлюз	4,56
9.05	Лестничная клетка ЛК-1	21,15
9.06	Лифтовый холл ЛБЗ	35,96
9.07	Танбур-шлюз	4,75
9.08	Лестничная клетка ЛК-2	21,81
9.09	Лифтовый холл	47,14
9.10	Танбур-шлюз	4,56
9.11	Лестничная клетка ЛК-3	21,15
9.12	Санузел женский	29,61
9.13	Санузел для МПН	5,23
9.14	ПМ	9,25
9.15	Санузел мужской	24,39
9.16	Переговорная	49,34
9.17	Танбур-шлюз	4,56
9.18	Лестничная клетка ЛК-4	21,15
9.19	Хозяйственная кладовая	6,24
9.20	Кроссовая	8,96
9.21	Помещение для приема пищи	27,62
9.22	Зак. ген. директора	31,82
9.23	Отдел проектирования бартовых систем	49,11
9.24	Отдел ИТ	31,82
9.25	Отдел проектирования бартовых систем	123,02
9.26	Шоурум	10,46
9.27	Отдел качества и безопасности, резерв	48,22
9.28	Тех. дирекция	65,99
9.29	Тех. дирекция	53,74
9.30	Дирекция по проектированию, отдел внедрения	67,26
9.31	Архив	11,21
9.32	ОП ТМХ ТП Резерв	92,88
9.33	Примерная	9,50
9.34	Кофе-поинт	9,43
9.35	Дирекция по управлению проектами, Резерв	57,90
9.36	Переговорная	19,66
9.37	Отдел менеджера PR отдел	26,27
9.38	Операционный директор	14,19
9.39	Директор по развитию бизнеса	14,18
9.40	Дирекция по продажам	29,36
9.42	Переговорная	10,40
9.43	Отдел производственной автоматизации	20,96
9.44	Отдел управления проектами бартовых систем	82,39
9.46	Кофе-поинт	7,17
9.47	Примерная	5,65
9.48	Генеральный директор	29,34
9.49	Бизнес-ассистент	14,37
9.50	Зам. ген. директора	14,39
9.51	Техническая	0,44
9.52	Переговорная	12,55
9.53	Гардероб	17,40
9.54	Раселсин	23,76
9.55	Переговорная	12,22
9.56	Переговорная	21,75
9.57	Склад АХО	17,75
9.58	Открытое рабочее пространство (ОП Варшавское, Отдел комп. зрения, Резерв)	171,39
9.60	ОП Варшавское	13,65
9.61	Букалатерия	22,23
9.62	Отдел экзоники и финансов	23,98
9.63	Отдел персонала	25,62
9.64	Директор по персоналу	14,75
9.65	Главный инженер	12,29
9.66	Юридический отдел	20,24
9.67	Отдел перспективных разработок	13,47
9.68	Примерная	3,97
9.69	Кофе-поинт	3,64
9.70	Гардероб	4,79
9.71	Кабинет	25,82
9.72	Комната хранения МПН отдела ИТ	8,20
9.73	Отдел комп. зрения и Резерв	61,70

Экспликация помещений 8 этаж		
Номер	Имя	Площадь м2
9.74	Отдел комп. зрения	47,80
9.75	Коридор	104,22
9.76	Офис	32,10
9.77	Офис	24,12
9.78	№5	21,02
9.79	№9	21,36
9.80	Архив	14,44
9.81	№9	26,92
9.82	№9	17,95
9.83	№9	25,44
9.84	№9	17,53
9.85	№9	17,53
9.86	№9	27,31
9.87	№9	26,84
9.88	№9	21,79
9.89	Коридор	6,81
9.90	Коридор	10,31
9.91	Переговорная	10,03
9.92	Переговорная	6,17
9.93	Переговорная	12,20
9.94	Серверная	17,29
9.95	Кофе-поинт	11,42
9.96	Гардероб	4,29
9.97	Кофе-поинт	7,22
9.98	Коридор	133,12
9.99	Офис	60,19
9.100	Офис	42,64
9.101	Офис	85,82
9.102	Архив ТМХ	18,86
9.104	Электромеханическая	9,72
9.105	Помещение для приема пищи	13,60
9.106	Хозяйственная кладовая	6,24
9.107	Кухня	23,32
9.108	Помещение для приема пищи	27,55
9.109	Насосная	229,04
9.110	Помещение для прокладки инженерных коммуникаций	32,02
9.111	Танбур-шлюз	12,06
9.112	С/у для МПН	6,35
9.113	Дирекция по управлению проектами, Резерв	58,32
9.114	№5	30,19
9.115	№9	29,45
9.116	Финансовый директор	20,03
9.117	Офис	21,30
9.118	Офис	49,42
9.119	Офис	14,51
9.120	Офис	19,63
9.121	Офис	17,84
9.122	Кофе-поинт	5,05
9.123	Примерная	4,95
9.124	Кухня	13,22
9.125	Офис	10,91
9.126	Офис	17,96
9.127	Офис	16,07
9.128	Офис	35,10
9.129	Офис	8,48
9.130	Офис	18,26
9.131	Офис	21,47
9.132	Офис	23,12
9.133	ГД	11,23
9.134	ГД	9,28
9.135	ГД	4,82
9.136	Офис	16,58
9.137	Офис	12,11
9.138	ГД	13,77
9.139	ГД	6,80
9.140	Архив ТМХ	13,20
9.141	Офис	25,34
9.142	МОП	4,74
9.143	Архив	14,50

Типы светильников рабочего освещения приняты согласно светотехнического расчета

Согласовано

000 "СТРОЙ ТЕХНО ИНЖЕНЕРИНГ"
107023, Россия, Москва, пер. Медовый, д.5, стр.1

3436/2024-ТД-30М

Бизнес-центр ТМХ на территории ОЗЗ «Технополис Москва»

Изм. Кол-во Лист № док. Подп. Дата

ИП Николитин 03.25
АП Радовикович 03.25

Стадия Р

Лист 139

Листов

План освещения 9-го этажа.

Формат А2х3А