

План 22 этажа




Экспликация помещений 22-го этажа

№ п/п	Наименование	Площадь, м2	Кат.пом.
1. Ядро			
22.01	Коридор	217.4	
22.02	Электрощитовая	13.6	В4
22.03	Санузел	3.0	
22.04	ПЧ	3.9	В4
22.05	Крассовая	9.6	В4
22.06	Санузел	2.7	
22.07	Тамбур-шлюз	4.6	
22.08	Лестничная клетка ЛК-1	21.1	
22.09	Лифтовый холл/ПБЗ	36.4	
22.10	Тамбур-шлюз	4.6	
22.11	Лестничная клетка ЛК-2	21.8	
22.12	Кофе-пойнт	6.4	
22.24	Санузел	3.0	
22.25	Санузел	2.7	
2. Офисы			
22.13	Кабинет	15.8	
22.14	Кабинет	15.8	
22.15	Кабинет	15.4	
22.17	Переговорная	13.4	
22.18	Кабинет	15.1	
22.19	Переговорная	34.4	
22.20	Кабинет	15.1	
22.21	Кабинет	15.2	
22.22	Помещение приема пищи	11.3	
22.23	Кабинет	15.2	
22.26	Переговорная	20.8	

1. Размеры помещений, проходов и расположения дверей включают облицовочные материалы. Проемы дверей не должны быть уже, чем они предусмотрены на плане для обеспечения проноса оборудования.
2. Полы во всех помещениях должны быть без перепадов уровней, гладкими без щелей, выбоин, с поверхностью удобной для мытья.
3. Все виды оборудования устанавливаются согласно привязок, показанных на плане в мм. Привязки даны от чистой поверхности стен и уровня чистого пола. Неприблизанное оборудование устанавливается с соблюдением графического масштаба с точностью до +200мм.
4. Для увеличения срока службы технологического оборудования, имеющего подключение к воде, рекомендуется применение фильтров воды и водоумягчителей.
5. Строительная часть показана условно.
6. Спецификация технологического оборудования см. 34.3Г/2024-ТД-ТХ.СО.
7. Обязательно соблюдение действующих нормативно - правовых актов.

План 22 этажа

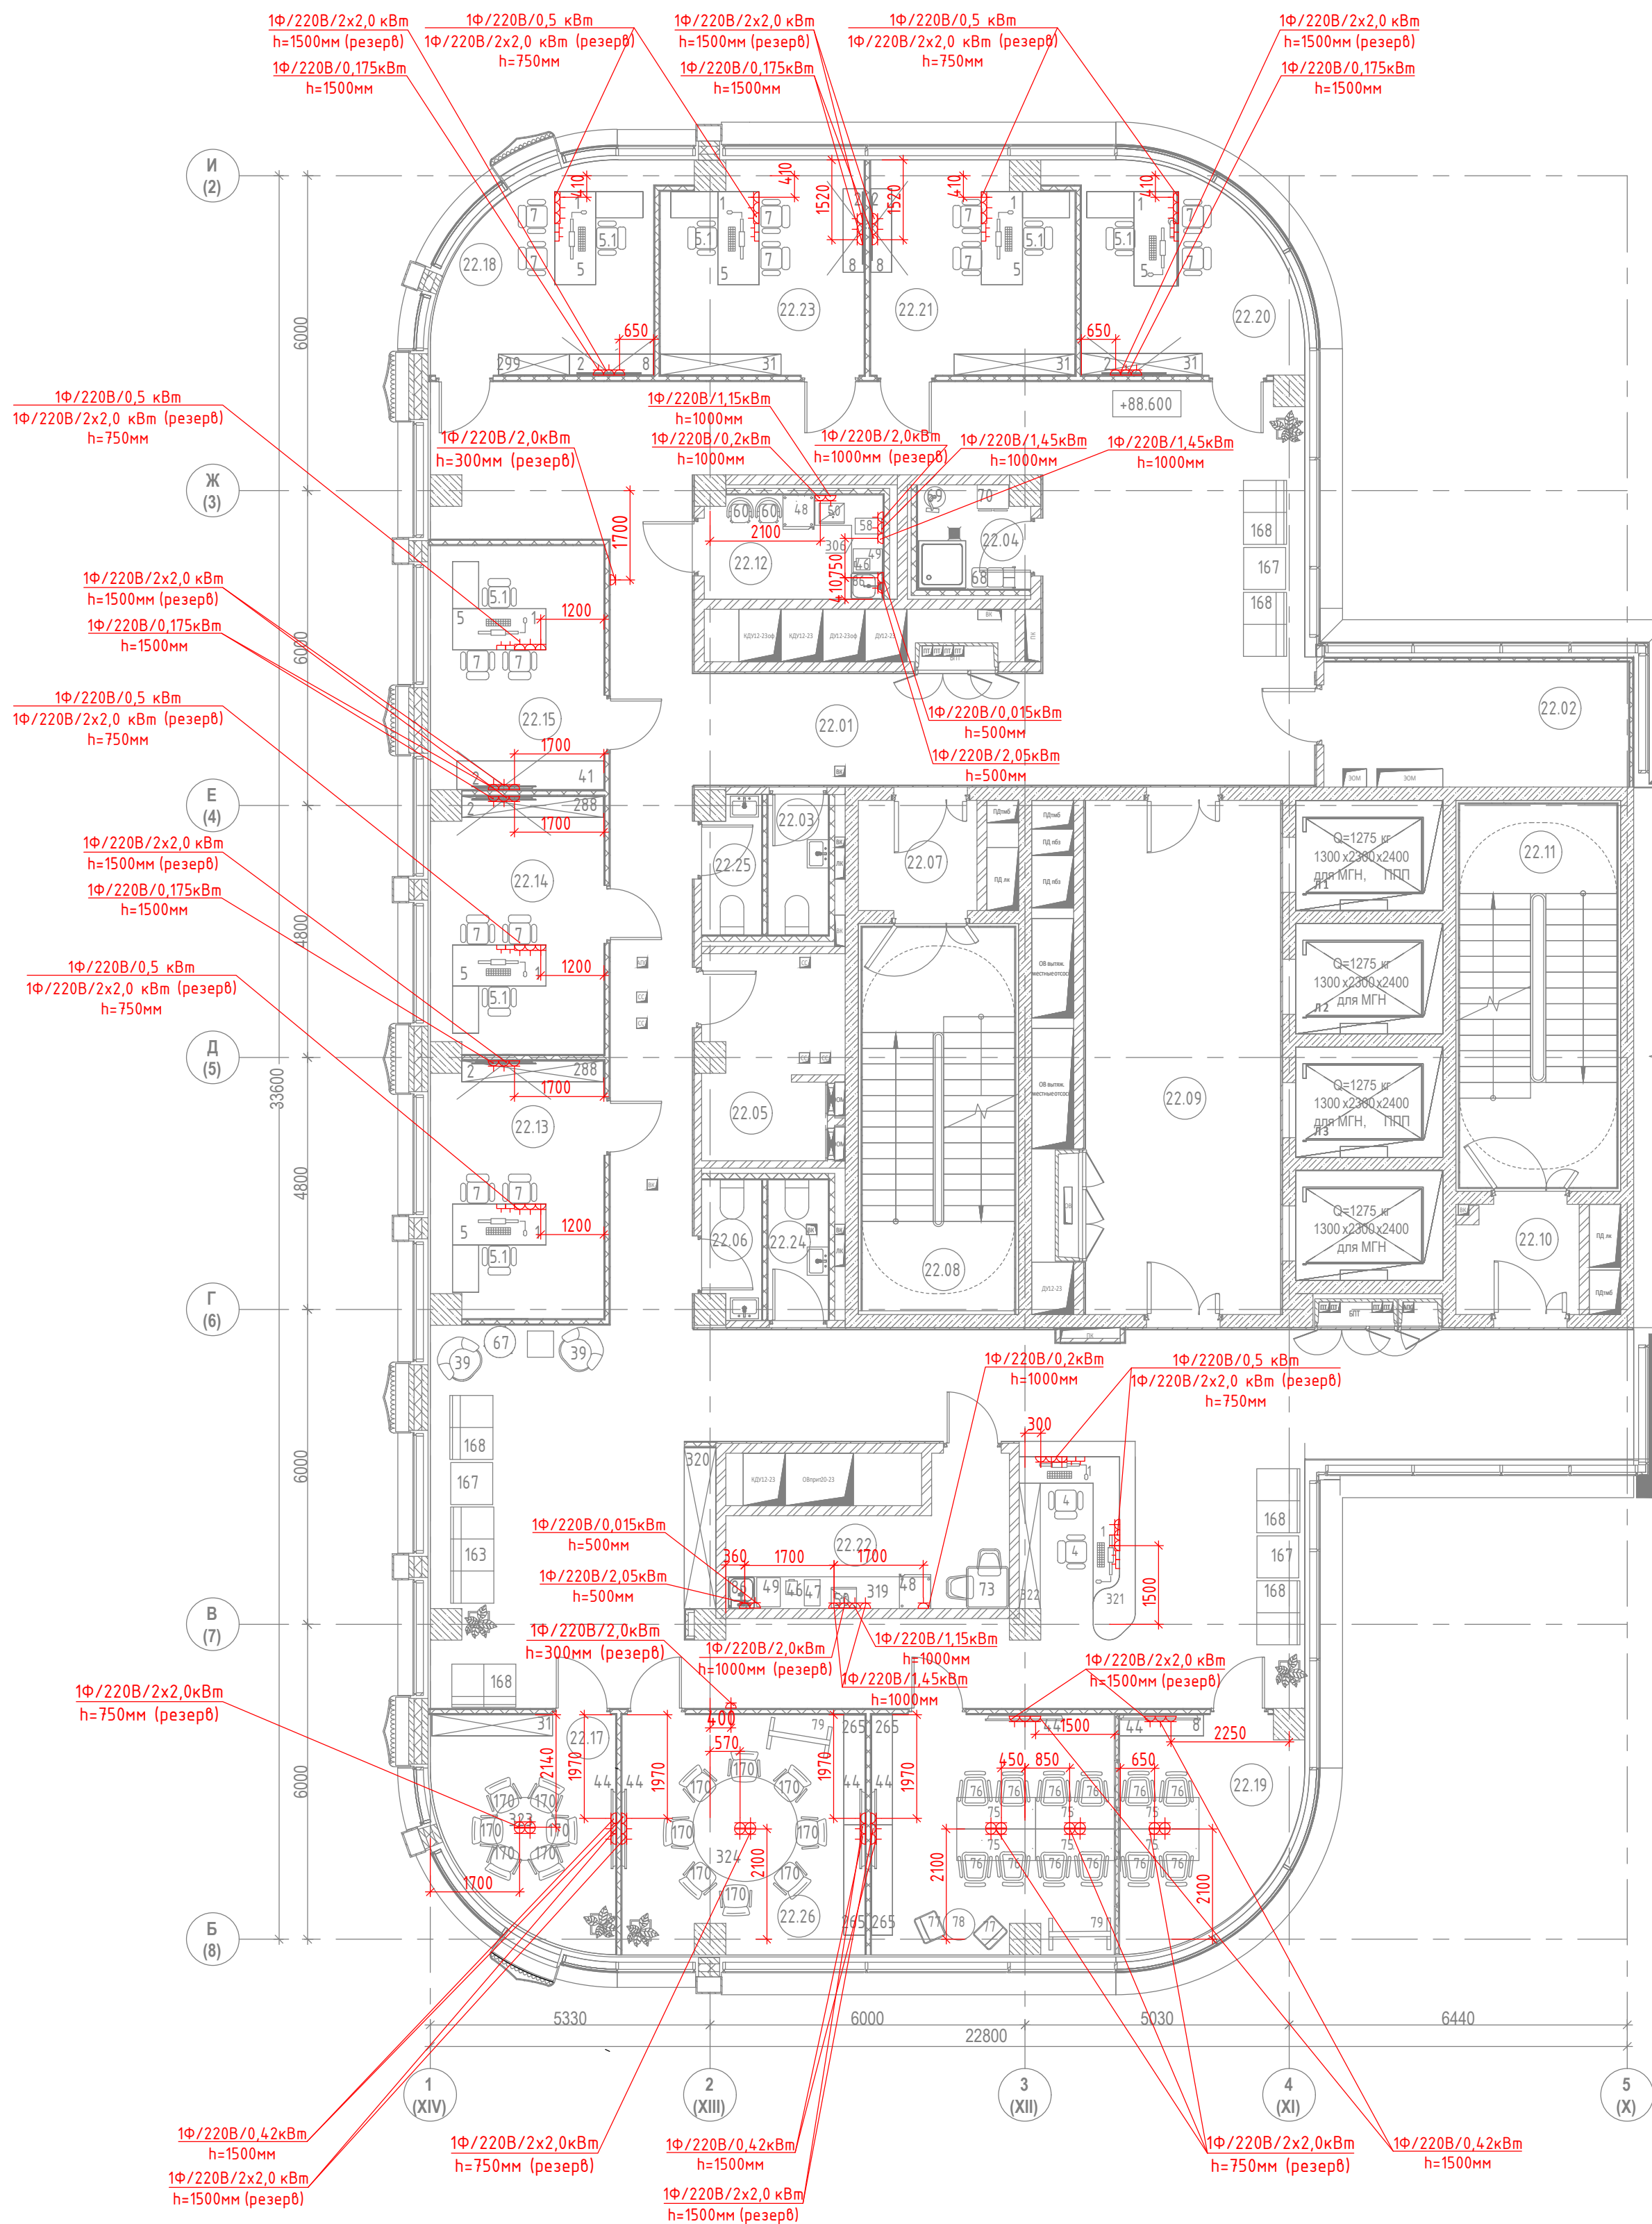

Экспликация помещений 22-го этажа

№ п/п	Наименование	Площадь, м2	Кат.пом.
1. Ядро			
22.01	Коридор	217.4	
22.02	Электрощитовая	13.6	В4
22.03	Санузел	3.0	
22.04	ПМ	3.9	В4
22.05	Крассовая	9.6	В4
22.06	Санузел	2.7	
22.07	Тамбур-шлюз	4.6	
22.08	Лестничная клетка ЛК-1	21.1	
22.09	Лифтовый холл/ЛБЗ	36.4	
22.10	Тамбур-шлюз	4.6	
22.11	Лестничная клетка ЛК-2	21.8	
22.12	Кофе-пойнт	6.4	
22.24	Санузел	3.0	
22.25	Санузел	2.7	
2. Офисы			
22.13	Кабинет	15.8	
22.14	Кабинет	15.8	
22.15	Кабинет	15.4	
22.17	Переговорная	13.4	
22.18	Кабинет	15.1	
22.19	Переговорная	34.4	
22.20	Кабинет	15.1	
22.21	Кабинет	15.2	
22.22	Помещение приема пищи	11.3	
22.23	Кабинет	15.2	
22.26	Переговорная	20.8	


Условные обозначения.

- розетка штепсельная двухполюсная с защитным контактом.
- коммуникационный компьютерный порт.

- Строительная часть показана условно.
- Спецификация технологического оборудования см. 343Г/2024-ТД-ТХ.СО.
- Привязка подводов коммуникаций указана в мм от конструкций с законченной строительной отделкой.
- Все электроподводки предпочтительно выполнить скрыто в конструкциях стен, потолка, пола.

		ООО "СТРОЙ ТЕХНО ИНЖЕНЕРИНГ" 107023, Россия, Москва, пер. Медовый, д.5, стр.1		Согласовано					
		343Г/2024-ТД-ТХ							
		Бизнес-центр ТМХ на территории ОЗЗ "Технополис "Москва"							
Изм.	Кол.уч.	Лист	№ док.	Подп.	Дата	Технологические решения	Стадия	Лист	Листов
Разраб.		Правед			05.05		Р	2	
ГИП		Николаич			05.05				
ГАП		Радойкович			05.05				
План 22 этажа с заданием на подвод электропитания и СК к технологическому оборудованию									

План 22 этажа

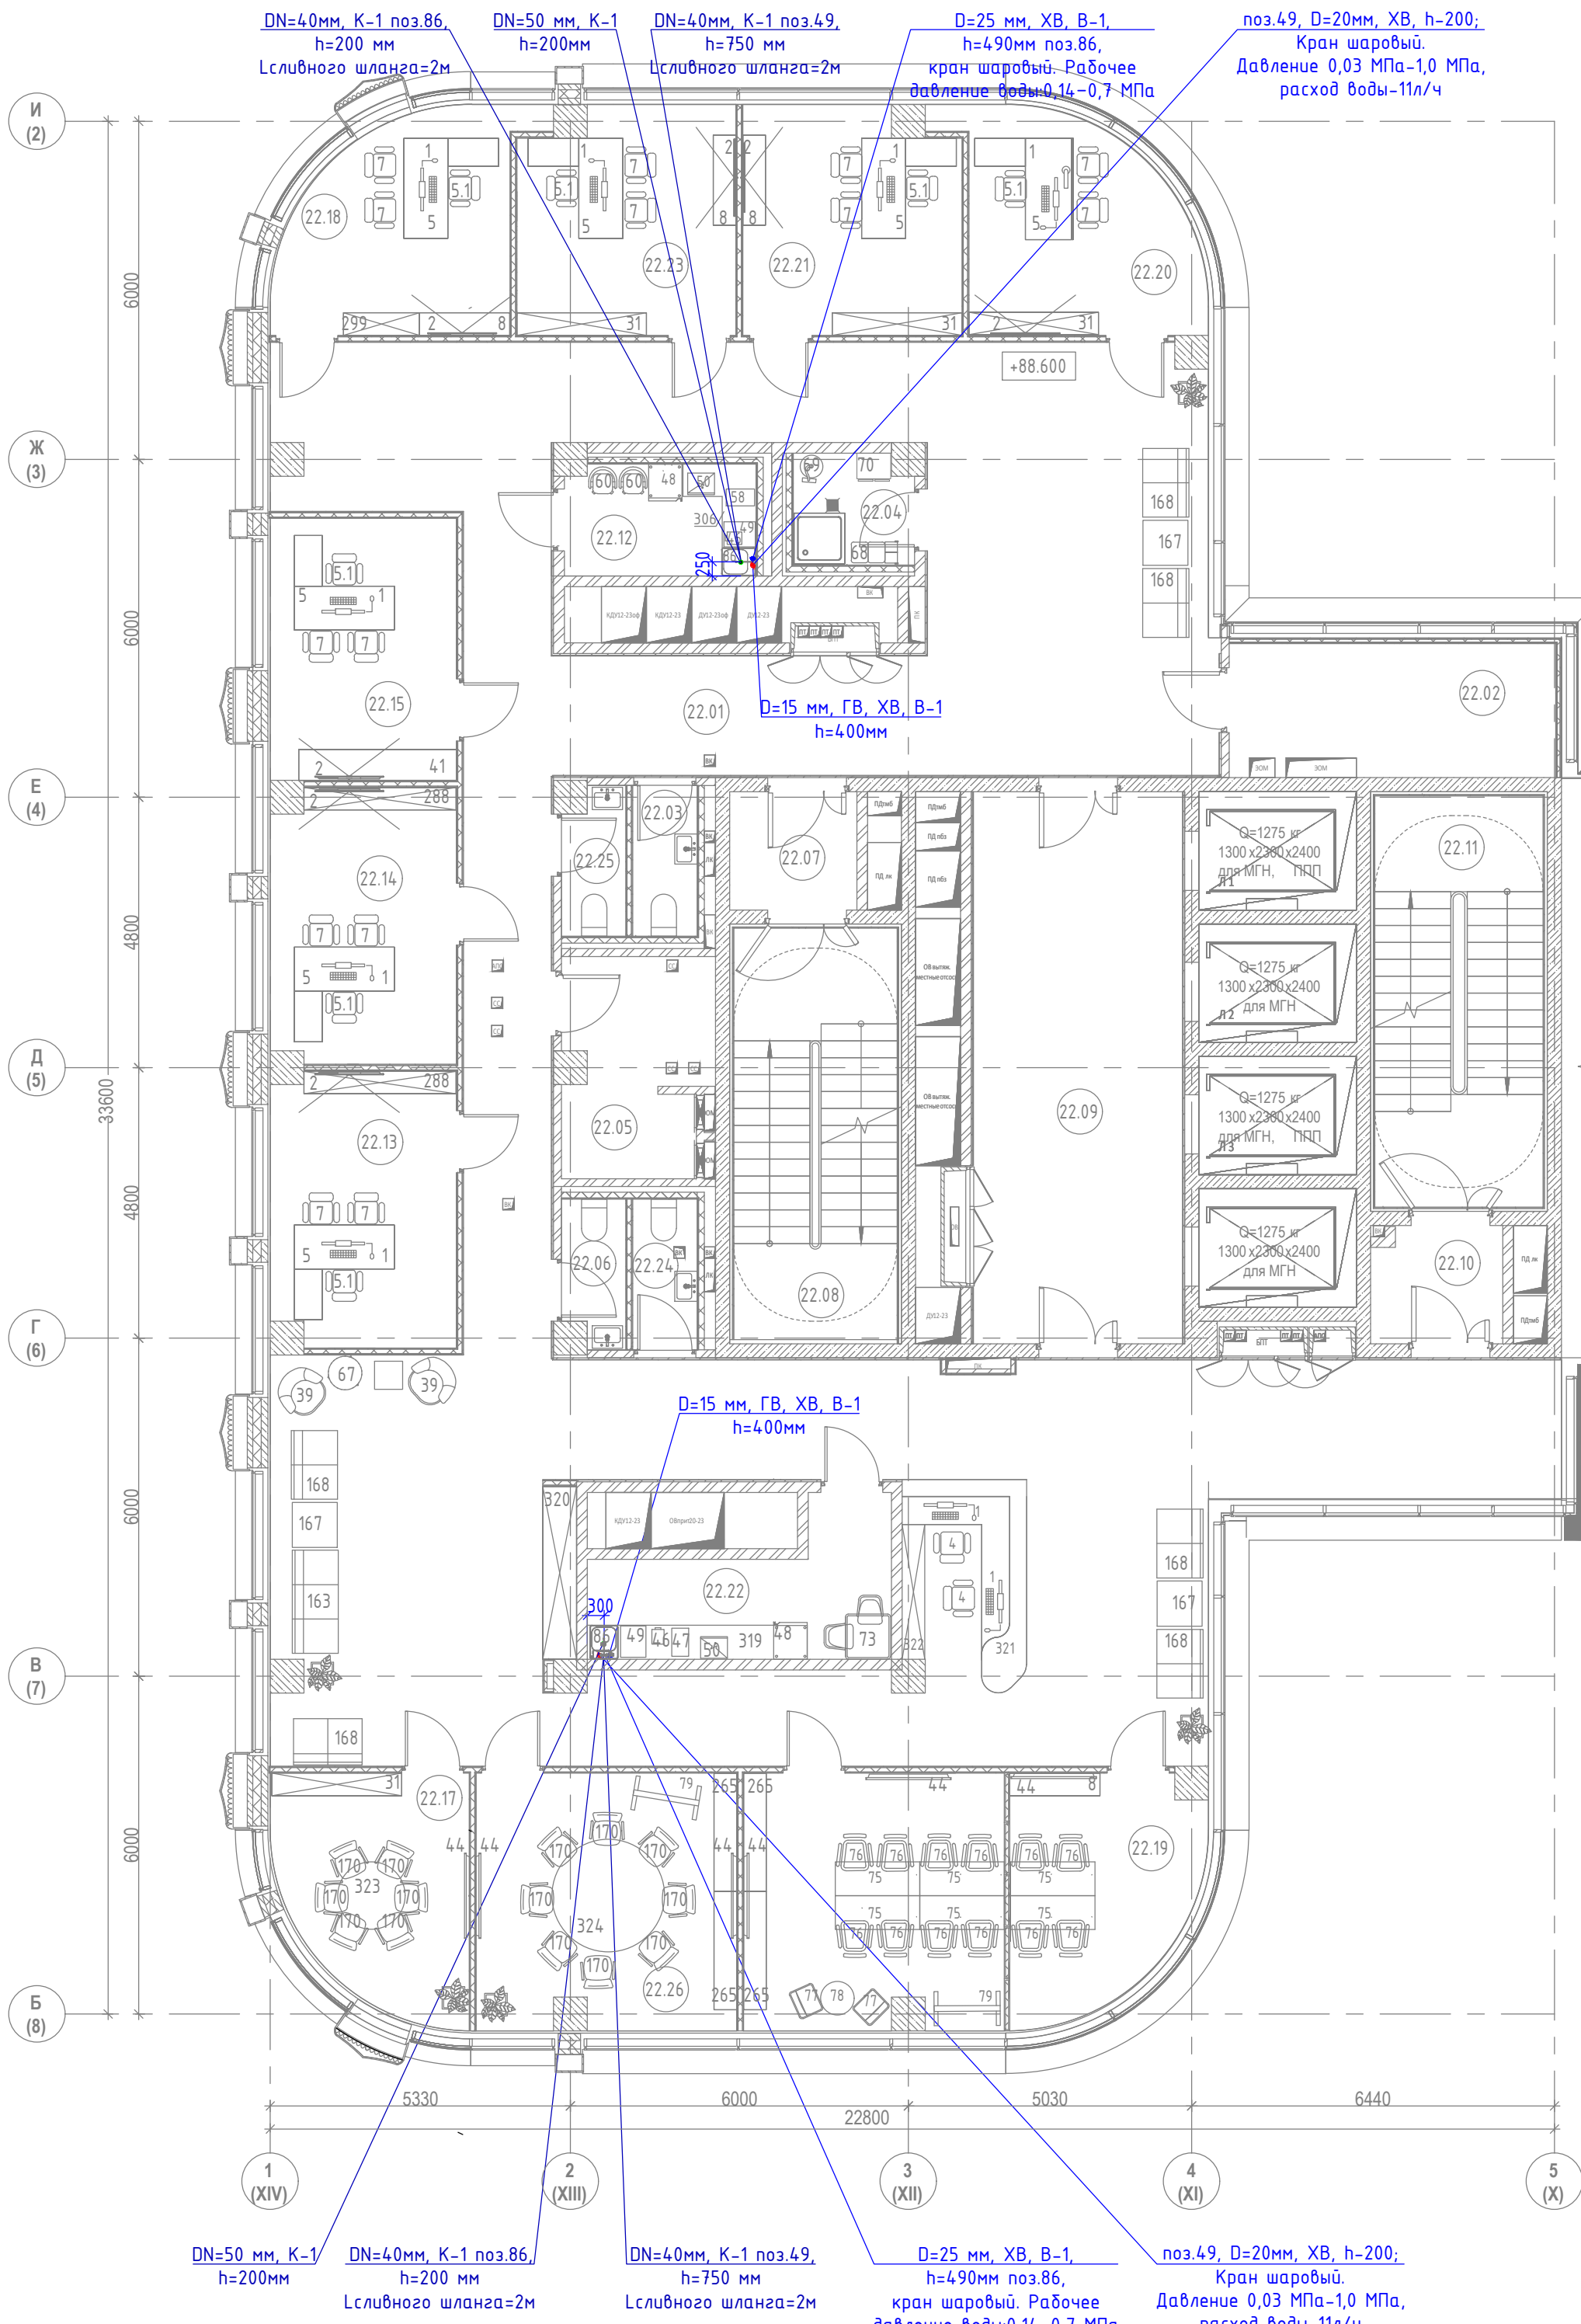

Экспликация помещений 22-го этажа

№ п/п	Наименование	Площадь, м2	Кол.пом
22.01	Коридор	217,4	
22.02	Электрощитовая	13,6	В4
22.03	Санузел	3,0	
22.04	ПМ	3,9	В4
22.05	Кроссовая	9,6	В4
22.06	Санузел	2,7	
22.07	Тамбур-шлюз	4,6	
22.08	Лестничная клетка ЛК-1	211	
22.09	Лифтовый холл/ПБЗ	36,4	
22.10	Тамбур-шлюз	4,6	
22.11	Лестничная клетка ЛК-2	218	
22.12	Кофе-пойнт	6,4	
22.24	Санузел	3,0	
22.25	Санузел	2,7	
2. Офисы			
22.13	Кабинет	15,8	
22.14	Кабинет	15,8	
22.15	Кабинет	15,4	
22.17	Переговорная	13,4	
22.18	Кабинет	15,1	
22.19	Переговорная	34,4	
22.20	Кабинет	15,1	
22.21	Кабинет	15,2	
22.22	Помещение приема пищи	11,3	
22.23	Кабинет	15,2	
22.26	Переговорная	20,8	

Условные обозначения

-  - подвод холодной воды (ХВ)
-  - подвод горячей воды (ГВ)
-  - отвод в канализацию (К)
-  - диаметр трубопровода
-  - тран

1. Строительная часть показана условно.
2. Спецификацию технологического оборудования см. 34.63.2024-ТД-ТХ.СО.
3. Трапы и слесные люки показаны без привязки, уточняются в разделе "ВК", трапы накрыть решеткой (неж. сталь) для предотвращения повреждения движения.
4. Предусмотреть установку комплектов закладных элементов для оборудования, которое крепится к стене: раковины, умывальники, водонагреватели.
5. Все подходы водопровода выполнять скрыто в конструкциях стен, канализации – в конструкциях стен и пола.
6. На трубопроводах горячего и холодного водоснабжения перед присоединением их к оборудованию, предусмотреть:
7. В помещениях уборочного инвентаря рекомендуется предусмотреть полотенцесушители для сушки уборочного инвентаря.
8. Привязка подводов коммуникаций указана в мм от конструкций / законченной строительной отделкой.
9. Обязательно соблюдение действующих нормативов – правовых актов.

Формат A1

Позиция	Наименование и техническая характеристика	Тип, марка, обозначение документа, опросного листа	Код оборудования, изделия, материала	Завод – изготовитель	Единица измерения	Количество	Масса единицы, кг	Примечание
1	Компьютер настольный серийной сборки 0,5 кВт, 220В, в составе: Системный блок Двухядерный, 2,5 ГГц, ОЗУ – 4 Гб, сетевой адаптер Ethernet 100Мб, HDD-SATA 500 Гб, 2 разъема PCI-E, 4 порта USB + 1 USB 3.0, Более 60 Гц, 1600х900dpi, интерфейсы DVI/HDMI Монитор LCD 23” Мышь оптическая проводная USB Клавиатура проводная USB			Торговая сеть	штук	9		
2	ЖК-Телевизор 49” с настенным кронштейном с разъемами HDMI, VGA, RCA, RJ-45, USB, г.р. 1090х634х44мм, мощность, 0175 кВт, 220 В. Разрешение – Full HD			Торговая сеть	штук	7		
4	Кресло рабочее с пятилучевой колесной опорой, пластиковыми подлокотниками. Обивка – синтетическое волокно. Г.р. 665х580х1100мм, подлокотники 250х50-70х200-260мм, сидение г.р. 400х400 мм, спинка 300х380 мм, регулируемая: высота – г.р. 400-550 мм, угол наклона ±25 °,			Торговая сеть	штук	2		
5	Рабочее место руководителя, древесина ценных пород в составе: Стол письменный, г.р. 1780х780х750 мм. Тумба приставная с глухой дверью и открытой нишей, г.р. 900х500х670 мм			Торговая сеть	штук	7		
5.1	Кресло руководителя с металлической пятилучевой колесной опорой с металлическими подлокотниками с накладками, г.р. 675х675х1100мм, подлокотники г.р. 250х50-70х200-260мм, сидение 400х400 мм, спинка 780х380 мм, регулируемая: высота – г.р. 400-550 мм, угол наклона ±25 °. Обивка – тканевая			Торговая сеть	штук	7		
7	Кресло для посетителя, г.р. 535х600х850 мм			Торговая сеть	штук	14		
8	Шкаф, г.р. 1600х400х1120 мм			Торговая сеть	штук	4		Заказная позиция
31	Модульные стеллаж открыто-закрытого типа на металлическом каркасе, г.р. 2300х400х2000 мм			Торговая сеть	штук	4		Заказная позиция
39	Кресло, г.р. 640х610х895 мм. Обивка – синтетическое волокно.			Торговая сеть	штук	2	13,5	
41	Шкаф, г.р. 2800х550х1120 мм			Торговая сеть	штук	1		Заказная позиция

Согласовано			
Доп. инв. №			

						343G/2024-ТД-ТХ			
						Бизнес-центр ТМХ на территории ОЭЗ «Технополис «Москва»			
Изм.	Колич.	Лист	Ндок.	Подпись	Дата	Технологические решения	Стадия	Лист	Листов
Разраб.		Прадед			05.25		Р	1	4
Н.Контр.		Щекина			05.25	Спецификация основного оборудования, изделий и материалов			
ГИП		Николич			05.25				

Согласовано			
Доп. инв. №			
Подпись и дата			
Инв. № подл.			

Позиция	Наименование и техническая характеристика	Тип, марка, обозначение документа, опросного листа	Код оборудования, изделия, материала	Завод – изготовитель	Единица измерения	Количество	Масса единицы, кг	Примечание
44	Интерактивна панель с креплением на стену, диагональ 65” (1650 мм), г.р. 1516 x 932 x 95 мм. Технология HyPr Touch + продвинутая ИК, количество касаний – 20. Аудио- 15 Вт x 2. Формат изображения: 16:9. Пишущие инструменты: Стилус или палец. Потребление электроэнергии (Стандартный режим /Максимальный режим / При включенном OPS): 315 / 335 / 420 Вт			Торговая сеть	штук	6	46	
46	Чайник – термопот, г.р. 220х290х365мм. Мощность, кВт – 1,45, 220 В. Объем, л – 4,8. Подача воды электронасосом. Режимы работы: кипячение, охлаждение, поддержание температуры.	Kitfort KT-2516 или аналог		Торговая сеть	штук	2	2,9	
47	Кофемашина, г.р. 240х360х440 мм. Объем резервуара для воды, л- 1,8. Мощность, кВт –1,45. Тип используемого кофе: зерновой + молотый. Тип управления – сенсорный.	DeLonghi Magnifica Evo ECAM290.61.SB или аналог		Торговая сеть	штук	2	9,6	
48	Двухкамерный холодильник с системой No Frost, г.р. 595х650х1900 мм. Уровень шума, дБ-39. Общий полезный объем, л-346. Мощность подключения, кВт-0,2кВт, 220В.	HAIER CEF535AWD или аналог		Торговая сеть	штук	2	67	
49	Встраиваемая посудомоечная машина, г.р. 448х555х816-876 мм. Расход воды, л – 10. Уровень шума, дБ – 49. Система защиты от протечек AquaStop. Загрузка, кол-во комплектов – 10. Энергопотребление за цикл, кВтхч – 0,92, 220В. Максимальная потребляемая мощность, кВт – 2,05, 220В.	HAIER HDWE10-394RU или аналог		Торговая сеть	штук	2	36	
50	Печь микроволновая. Объем 23л, мощность 1,15кВт,220В; г.р. 489х374х275 мм.	Samsung MS23K3614AK/BW или аналог		Торговая сеть	штук	2	12	
52	Многофункциональное устройство настольное офисное (принтер, сканер, копир) формата А4, 0,96 кВт, 220 В, г.р. 372х276х254 мм. 600х600dpi, 18 стр./мин. (А4). Сканер планшетный/протяжной Сетевой интерфейс	Canon i-SENSYS MF3010 или аналог		Торговая сеть	штук	1		
60	Стул, г.р. 500х475х895 мм			Торговая сеть	штук	2		
67	Журнальные столики, г.р. круглого стола Ø600х310 мм, г.р. квадратного стола 500х500х450 мм.			Торговая сеть	компл.	1		
68	Тележка двухведёрная сеткой на ручке и держателем, г.р. 860х410х900 мм			Торговая сеть	штук	1		
69	Проводной пылесос промышленный, г.р. 406х320х434мм, 1300 Вт, 220В			Торговая сеть	штук	1		
70	Шкаф для инвентаря с полками, 2 разделенные секции, регулируемые опоры, нержавеющая сталь 630х500х2150 мм			Торговая сеть	штук	1		
73	Стол обеденный 2-х местный со стульями (2 шт.), г.р. 800х800х750 мм			Торговая сеть	компл.	1		
77	Стул барный г.р. 520х440х1120 мм.			Торговая сеть	штук	2		
78	Стол барный г.р. Ø600х1100 (h) мм.			Торговая сеть	штук	1		
79	ТВ-панель мобильная с полкой, диагональ 65”,г.р. 1175х605х1920 мм.			Торговая сеть	штук	2		

Согласовано			
Инв. № подл.	Подпись и дата	Доп. инв. №	

Позиция	Наименование и техническая характеристика	Тип, марка, обозначение документа, опросного листа	Код оборудования, изделия, материала	Завод – изготовитель	Единица измерения	Количество	Масса единицы, кг	Примечание
86	Система фильтрации воды «под мойкой», г.р. 404х485х795 мм, мощность, кВт/ч – 0,015, 220В. Производительность, рабочая/максимальная: 30 / 45 л/мин. Допустимый pH исходной воды от 6 до 9. Рабочее давление воды, МПа (бар) 0.14 / 0.7 (1.4 / 7.0)		Аквафор WS1000	Торговая сеть	комплект	1	48	
163	Диван трехместный 1830х820х870 мм Экокожа, устойчивая к истиранию			Торговая сеть	штук	1		
167	Журнальный стол 800х800х550мм			Торговая сеть	штук	3		
168	Диван двухместный 1220х820х870 мм Экокожа, устойчивая к истиранию			Торговая сеть	штук	6		
170	Кресло рабочее с пятилучевой колесной опорой, пластиковыми подлокотниками. Обивка – синтетическое волокно. 620х620х1100мм, подлокотники 250х50–70х200–260мм, сидение 400х400 мм, спинка 300х380 мм, регулируемая: высота – 400–550 мм, угол наклона ±25°,			Торговая сеть	штук	14		
171	Вешалка напольная металлическая, окрашенная порошковой краской 520х520х1830 мм			Торговая сеть	штук	2		
265	Шкаф, г.р. 2100х400х1120 мм			Торговая сеть	штук	4		Заказная позиция
288	Модульный стеллаж открыто-закрытого типа на металлическом каркасе, г.р. 2700х400х1120 мм			Торговая сеть	штук	2		Заказная позиция
299	Шкаф, г.р. 1300х400х2000 мм			Торговая сеть	штук	1		
306	Кухня модульная, г.р. 2680х600х2500мм, в составе: –нижний фронт шкафов: тумба одностворчатая – 2 шт, г.р. 585х600х820мм; тумба с выдвижными ящиками– 1 шт, г.р. 555х600х820мм; тумба с умывальником – 1 шт, г.р. 500х600х820мм; декоративная панель –1шт, г.р. 455х820 мм. –верхний фронт шкафов: навесной шкаф с полками – 3 шт, г.р. 700х350х720 мм; навесной шкаф-сушка – 1 шт, г.р. 580х350х720 мм столешница из искусственного камня 2680х600х38 мм мойка – 1шт, г.р. 500х600 мм			Торговая сеть	компл.	1		

Изм.	Колич.	Лист	№ док.	Подпись	Дата	343G/2024–ТД–ТХ		Лист
								3

№ п/п		Наименование				Ед. изм.		Кол.		Примечание				
1		Компьютер настольный серийной сборки 0,5 кВт, 220В, в составе: Системный блок двухядерный, 2,5 ГГц, ОЗУ – 4 Гб, сетевой адаптер Ethernet 100Мб, HDD-SATA 500 Гб, 2 разъема PCI-E, 4 порта USB + 1 USB 3.0, Более 60 Гц, 1600х900dpi, интерфейсы DVI/HDMI Монитор LCD 23" Мышь оптическая проводная USB Клавиатура проводная USB				штук		9						
2		ЖК-Телевизор 49" с настенным кронштейном с разъемами HDMI, VGA, RCA, RJ-45, USB, г.р. 1090х634х44мм, мощность, 0175 кВт, 220 В. Разрешение – Full HD				штук		7						
3		Кресло рабочее с пятилучевой колесной опорой, пластиковыми подлокотниками. Обивка – синтетическое волокно. Г.р. 665х580х1100мм, подлокотники 250х50–70х200–260мм, сидение г.р. 400х400 мм, спинка 300х380 мм, регулируемая: высота – г.р. 400–550 мм, угол наклона ±25 °,				штук		2						
4		Рабочее место руководителя, древесина ценных пород в составе: Стол письменный, г.р. 1780х780х750 мм. Тумба приставная с глухой дверью и открытой нишей, г.р. 900х500х670 мм				штук		7						
5		Кресло руководителя с металлической пятилучевой колесной опорой с металлическими подлокотниками с накладками, г.р. 675х675х1100мм, подлокотники г.р. 250х50–70х200–260мм, сидение 400х400 мм, спинка 780х380 мм, регулируемая: высота – г.р. 400–550 мм, угол наклона ±25 °. Обивка – тканевая				штук		7						
5.1		Кресло для посетителя, г.р. 535х600х850 мм				штук		14						
6		Шкаф, г.р. 1600х400х1120 мм				штук		4						
Согласовано														
Взам. инв. №														
Подп. и дата						343G/2024-ТД-ТХ.ВОР								
						Бизнес-центр ТМХ на территории ОЗЗ «Технополис Москва»								
Инв. № подл.		Изм.	Кол. уч.	Лист	№ док.	Подп.	Дата				Стадия	Лист	Листов	
		Разраб.		Прадед				05.25				Р	1	5
		Н. контр.		Щекина		05.25		Ведомость объемов работ						
		ГИП		Николич		05.25								

№ п/п		Наименование				Ед. изм.	Кол.	Примечание	
7		Модульные стеллаж открыто-закрытого типа на металлическом каркасе, г.р. 2300x400x2000 мм				штук	4		
8		Кресло, г.р. 640x610x895 мм. Обивка – синтетическое волокно.				штук	2		
9		Шкаф, г.р. 2800x550x1120 мм				штук	1		
10		Интерактивна панель с креплением на стену, диагональ 65” (1650 мм), г.р. 1516 x 932 x 95 мм. Технология HyPr Touch + продвинутая ИК, количество касаний – 20. Аудио– 15 Вт x 2. Формат изображения: 16:9. Пишущие инструменты: Стилус или палец. Потребление электроэнергии (Стандартный режим /Максимальный режим / При включенном OPS): 315 / 335 / 420 Вт				штук	6		
11		Чайник – термопот, г.р. 220x290x365мм. Мощность, кВт – 1,45, 220 В. Объем, л – 4,8. Подача воды электронасосом. Режимы работы: кипячение, охлаждение, поддержание температуры.				штук	2		
12		Кофемашина, г.р. 240x360x440 мм. Объем резервуара для воды, л-1,8. Мощность, кВт –1,45. Тип используемого кофе: зерновой + молотый. Тип управления – сенсорный.				штук	2		
13		Двухкамерный холодильник с системой No Frost, г.р. 595x650x1900 мм. Уровень шума, дБ-39. Общий полезный объем, л-346. Мощность подключения, кВт-0,2кВт, 220В.				штук	2		
14		Встраиваемая посудомоечная машина, г.р. 448x555x816-876 мм. Расход воды, л – 10. Уровень шума, дБ – 49. Система защиты от протечек Aquastor. Загрузка, кол-во комплектов – 10. Энергопотребление за цикл, кВтxч – 0,92, 220В. Максимальная потребляемая мощность, кВт – 2,05, 220В.				штук	2		
15		Печь микроволновая. Объем 23л, мощность 1,15кВт,220В; г.р. 489x374x275 мм.				штук	2		
16		Многофункциональное устройство настольное офисное (принтер, сканер,				штук	1		

№ п/п		Наименование				Ед. изм.	Кол.	Примечание						
		копир) формата А4, 0,96 кВт, 220 В, г.р. 372х276х254 мм. 600х600dpi, 18 стр./мин. (А4). Сканер планшетный/протяжной Сетевой интерфейс												
17		Стул, г.р. 500х475х895 мм				штук	2							
18		Журнальные столики, г.р. круглого стола Ø600х310 мм, г.р. квадратного стола 500х500х450 мм.				компл.	1							
19		Тележка двухведёрная сеткой на ручке и держателем, г.р. 860х410х900 мм				штук	1							
20		Проводной пылесос промышленный, г.р. 406х320х434мм, 1300 Вт, 220В				штук	1							
21		Шкаф для инвентаря с полками, 2 разделенные секции, регулируемые опоры, нержавеющая сталь 630х500х2150 мм				штук	1							
22		Стол обеденный 2-х местный со стульями (2 шт.), г.р. 800х800х750 мм				компл.	1							
23		Стул барный г.р. 520х440х1120 мм.				штук	2							
24		Стол барный г.р. Ø600х1100 (h) мм.				штук	1							
25		ТВ-панель мобильная с полкой, диагональ 65",г.р. 1175х605х1920 мм.				штук	2							
27		Система фильтрации воды «под мойкой», г.р. 404х485х795 мм, мощность, кВт/ч – 0,015, 220В. Производительность, рабочая/максимальная: 30 / 45 л/мин. Допустимый pH исходной водыот 6 до 9. Рабочее давление воды, МПа (бар) 0.14 / 0.7 (1.4 / 7.0)				комплект	1							
28		Диван трехместный 1830х820х870 мм Экокожа, устойчивая к истиранию				штук	1							
Взам. инв. №	29	Журнальный стол 800х800х550мм				штук	3							
	30	Диван двуххместный 1220х820х870 мм Экокожа, устойчивая к истиранию				штук	6							
	32	Кресло рабочее с пятилучевой колесной опорой, пластиковыми подлокотниками. Обивка – синтетическое волокно. 620х620х1100мм, подлокотники 250х50–70х200–260мм, сидение 400х400 мм, спинка				штук	14							
Подп. и дата														
Инв. № подл.														
Изм.						Кол. уч.		Лист	№ док.	Подп.	Дата	343G/2024–ТД–ТХ.ВОР		Лист
												3		

Изм.	Кол. уч.	Лист	№ док.	Подп.	Дата

Изм. № подл.	Подп. и дата	Взам. инв. №

№ п/п	Наименование					Ед. изм.	Кол.	Примечание
	300х380 мм, регулируемая: высота – 400–550 мм, угол наклона ±25°,							
33	Вешалка напольная металлическая, окрашенная порошковой краской 520х520х1830 мм					штук	2	
34	Шкаф, г.р. 2100х400х1120 мм					штук	4	
35	Модульный стеллаж открыто-закрытого типа на металлическом каркасе, г.р. 2700х400х1120 мм					штук	2	
36	Шкаф, г.р. 1300х400х2000 мм					штук	1	
37	Кухня модульная, г.р. 2680х600х2500мм, в составе: –нижний фронт шкафов: тумба одностворчатая – 2 шт, г.р. 585х600х820мм; тумба с выдвижными ящиками– 1 шт, г.р. 555х600х820мм; тумба с умывальником – 1 шт, г.р. 500х600х820мм; декоративная панель –1шт, г.р. 455х820 мм. –верхний фронт шкафов: навесной шкаф с полками – 3 шт, г.р. 700х350х720 мм; навесной шкаф-сушка – 1 шт, г.р. 580х350х720 мм столешница из искусственного камня 2680х600х38 мм мойка – 1шт, г.р. 500х600 мм					компл.	1	
38	Кухня модульная, г.р. 3305х600х2500мм, в составе: –нижний фронт шкафов: тумба одностворчатая – 1 шт, г.р. 600х600х820мм; тумба с выдвижными ящиками– 1 шт, г.р. 600х600х820мм; тумба с выдвижными ящиками– 1 шт, г.р. 700х600х820мм; тумба одностворчатая– 1 шт, г.р. 450х600х820мм;					компл.	1	
						343G/2024–ТД–ТХ.ВОР		
Изм.	Кол. уч.	Лист	№ док.	Подп.	Дата	Лист		
						4		

Инд. № подл.	Подп. и дата	Взам. инв. №

№ п/п	Наименование					Ед. изм.	Кол.	Примечание
	тумба с умывальником - 1 шт, з.р. 500х600х820мм; декоративная панель -1шт, з.р. 455х820 мм. -верхний фронт шкафов: навесной шкаф с полками - 3 шт, з.р. 700х350х720 мм; навесной шкаф-сушка - 1 шт, з.р. 600х350х720 мм; навесной шкаф с полками - 1 шт, з.р. 605х600х820мм; столешница из искусственного камня 3305х600х38 мм мойка - 1шт, з.р. 500х600 мм							
39	Шкаф, з.р. 3060х600х2000 мм					штук	1	
40	Стойка ресепшн модульная, с логотипом компании из влагостойкого МДФ, з.р. 3590х800х1150мм					штук	1	
41	Модульный стеллаж открыто-закрытого типа на металлическом каркасе, з.р. 2390х400х2000 мм					штук	1	
42	Стол для переговоров круглый, з.р. Ø1200х760 мм. Столешница - дуб.					штук	1	
43	Стол для переговоров круглый, з.р. Ø2000х760 мм. Столешница - дуб.					штук	2	
44	Напольный светильник, з.р. 360х380х1350 мм, мощность 0,02кВт, 220В					штук	7	
45	Регулируемый вертикальный органайзер для проводов под столом, з.р. 800х60 мм					штук	15	