

ДИЗАЙН-ПРОЕКТ ОФИСА ТМХ
по адресу: г. МОСКВА, ВОЛГОГРАДСКИЙ ПРОСПЕКТ,
вл. 42, корпус 8

Заказчик:	ООО “Строй Техно Инженеринг”
Стадия проектирования:	Дизайн проект
ООО “Архитекторы АБД”	

ABD Architects

Директор департамента интерьеров	Денис Кувшинников
ГАП	Наталья Цивилева
Ведущий архитектор	Анна Потапова
Архитектор	Юлия Балукова
Менеджер проекта	Диана Борисова

СОГЛАСОВАНО

“	“	2025 г.
дата		

Дизайн-проект

Проект i0762

АРХИТЕКТУРА КОНСАЛТИНГ ИНТЕРЬЕРЫ

ABD architects

22.05.2025 г.

Заказчик: ООО “Строй Техно Инженеринг”
г. Москва

105064 Москва, Нижний Сусальный пер., д.5, стр.19
тел.+7 (495) 937-7686
www.abd-architects.ru

An abstract architectural graphic on the left side of the page. It features a series of parallel, slightly curved lines in shades of blue, red, and grey, creating a sense of depth and perspective. A thin black vertical line and a horizontal line intersect to form a crosshair-like structure, further emphasizing the architectural theme.

Дизайн проект офиса ТМХ


ОПИСАНИЕ КОНЦЕПЦИИ

Культурный код TMX

Культурный код — ключ к пониманию офисного пространства компании TMX. Уникальные особенности отражающие ценности компании - это закодированная в некой форме информация, позволяющая идентифицировать культуру Бренда.

Дизайн создан на основе двух концепций “Гармония синего” и “Динамика формаций”. Это сочетание ведущего цвета синего и его палитры с графичными антрацитовыми линиями.


При формировании интерьера учитывалось основное направлении компании - производство современных транспортных решений, которое нашло отражение в офисных пространствах нового здания TMX. Цветовая палитра интерьеров основана на корпоративных цветах (DARK BLUE и LT-RED). Акцентные вставки вдохновлены стилем вагонов московского метро, применяются локально. Основная цель дизайна - создание гармоничной атмосферы, способствующей комфорту, эффективности и креативности сотрудников.

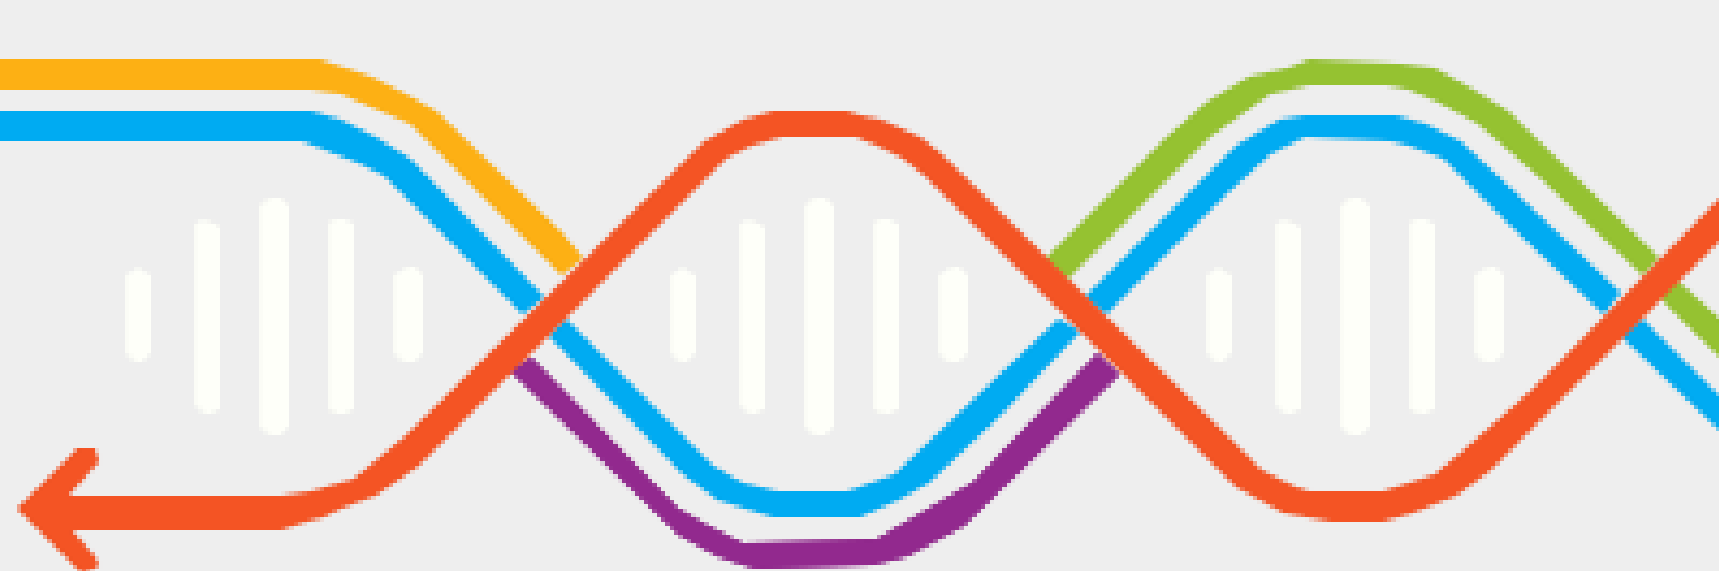


Ценности компании TMX:


- Развитие – основа успеха
- Ответственность за будущее
- Единство разных
- Любовь к своему делу

ЦВЕТОВОЙ КОД СОГЛАСНО БРЕНДБУКУ

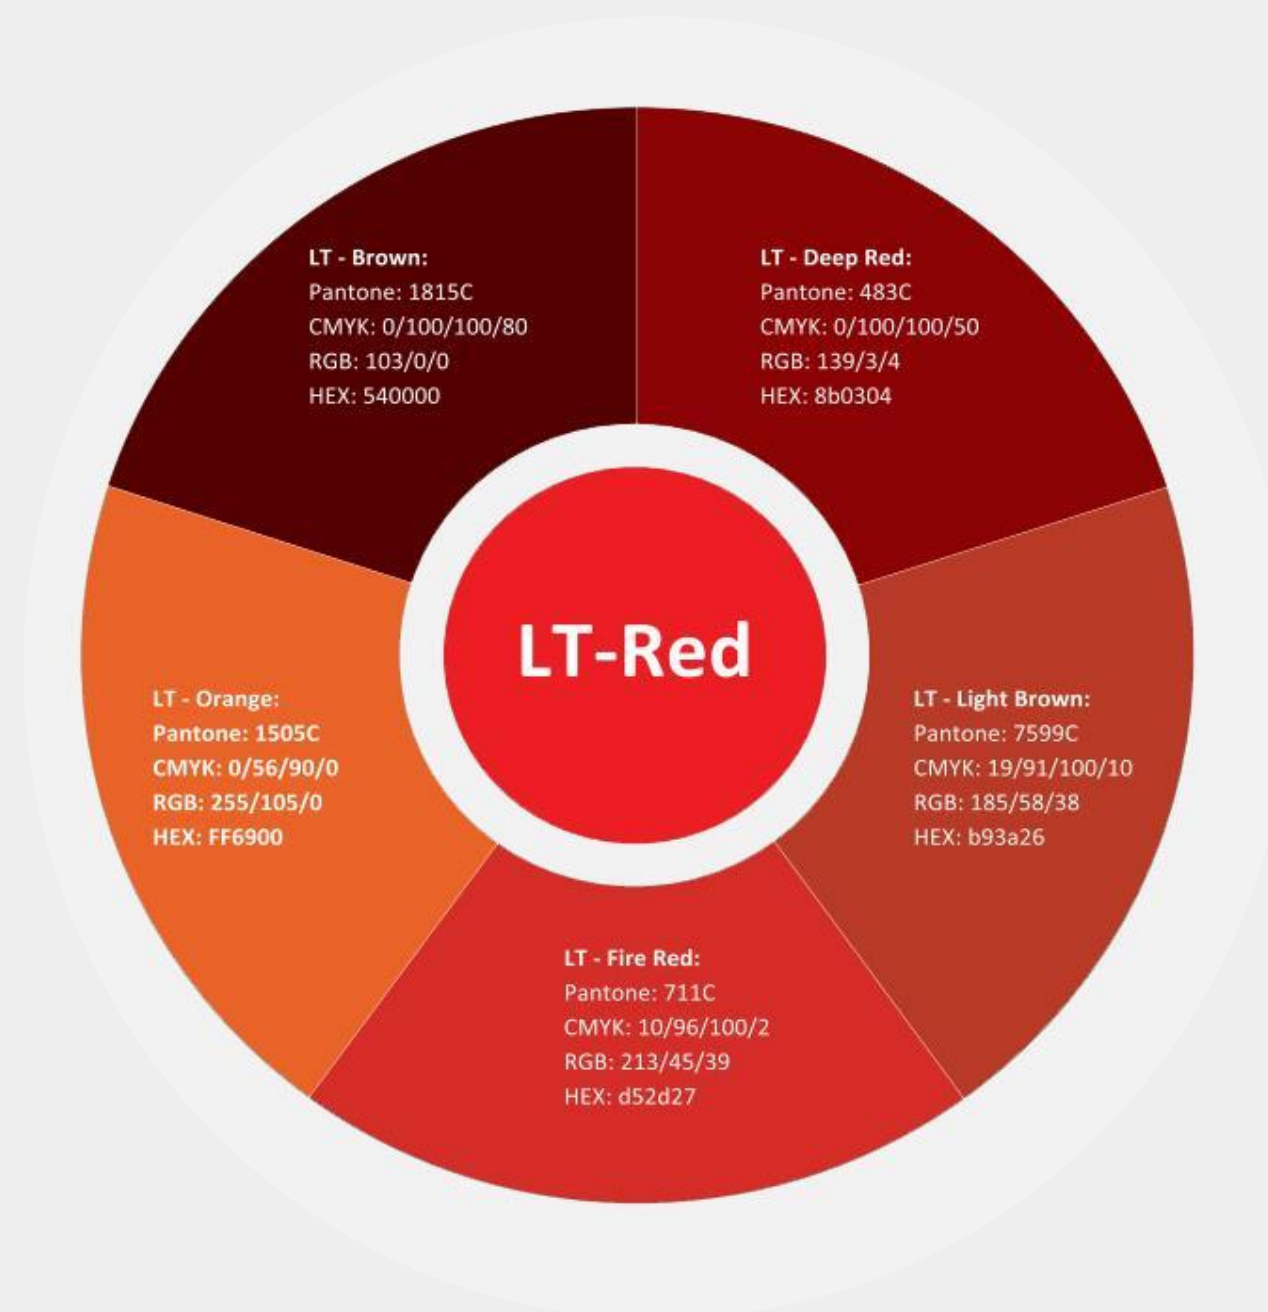


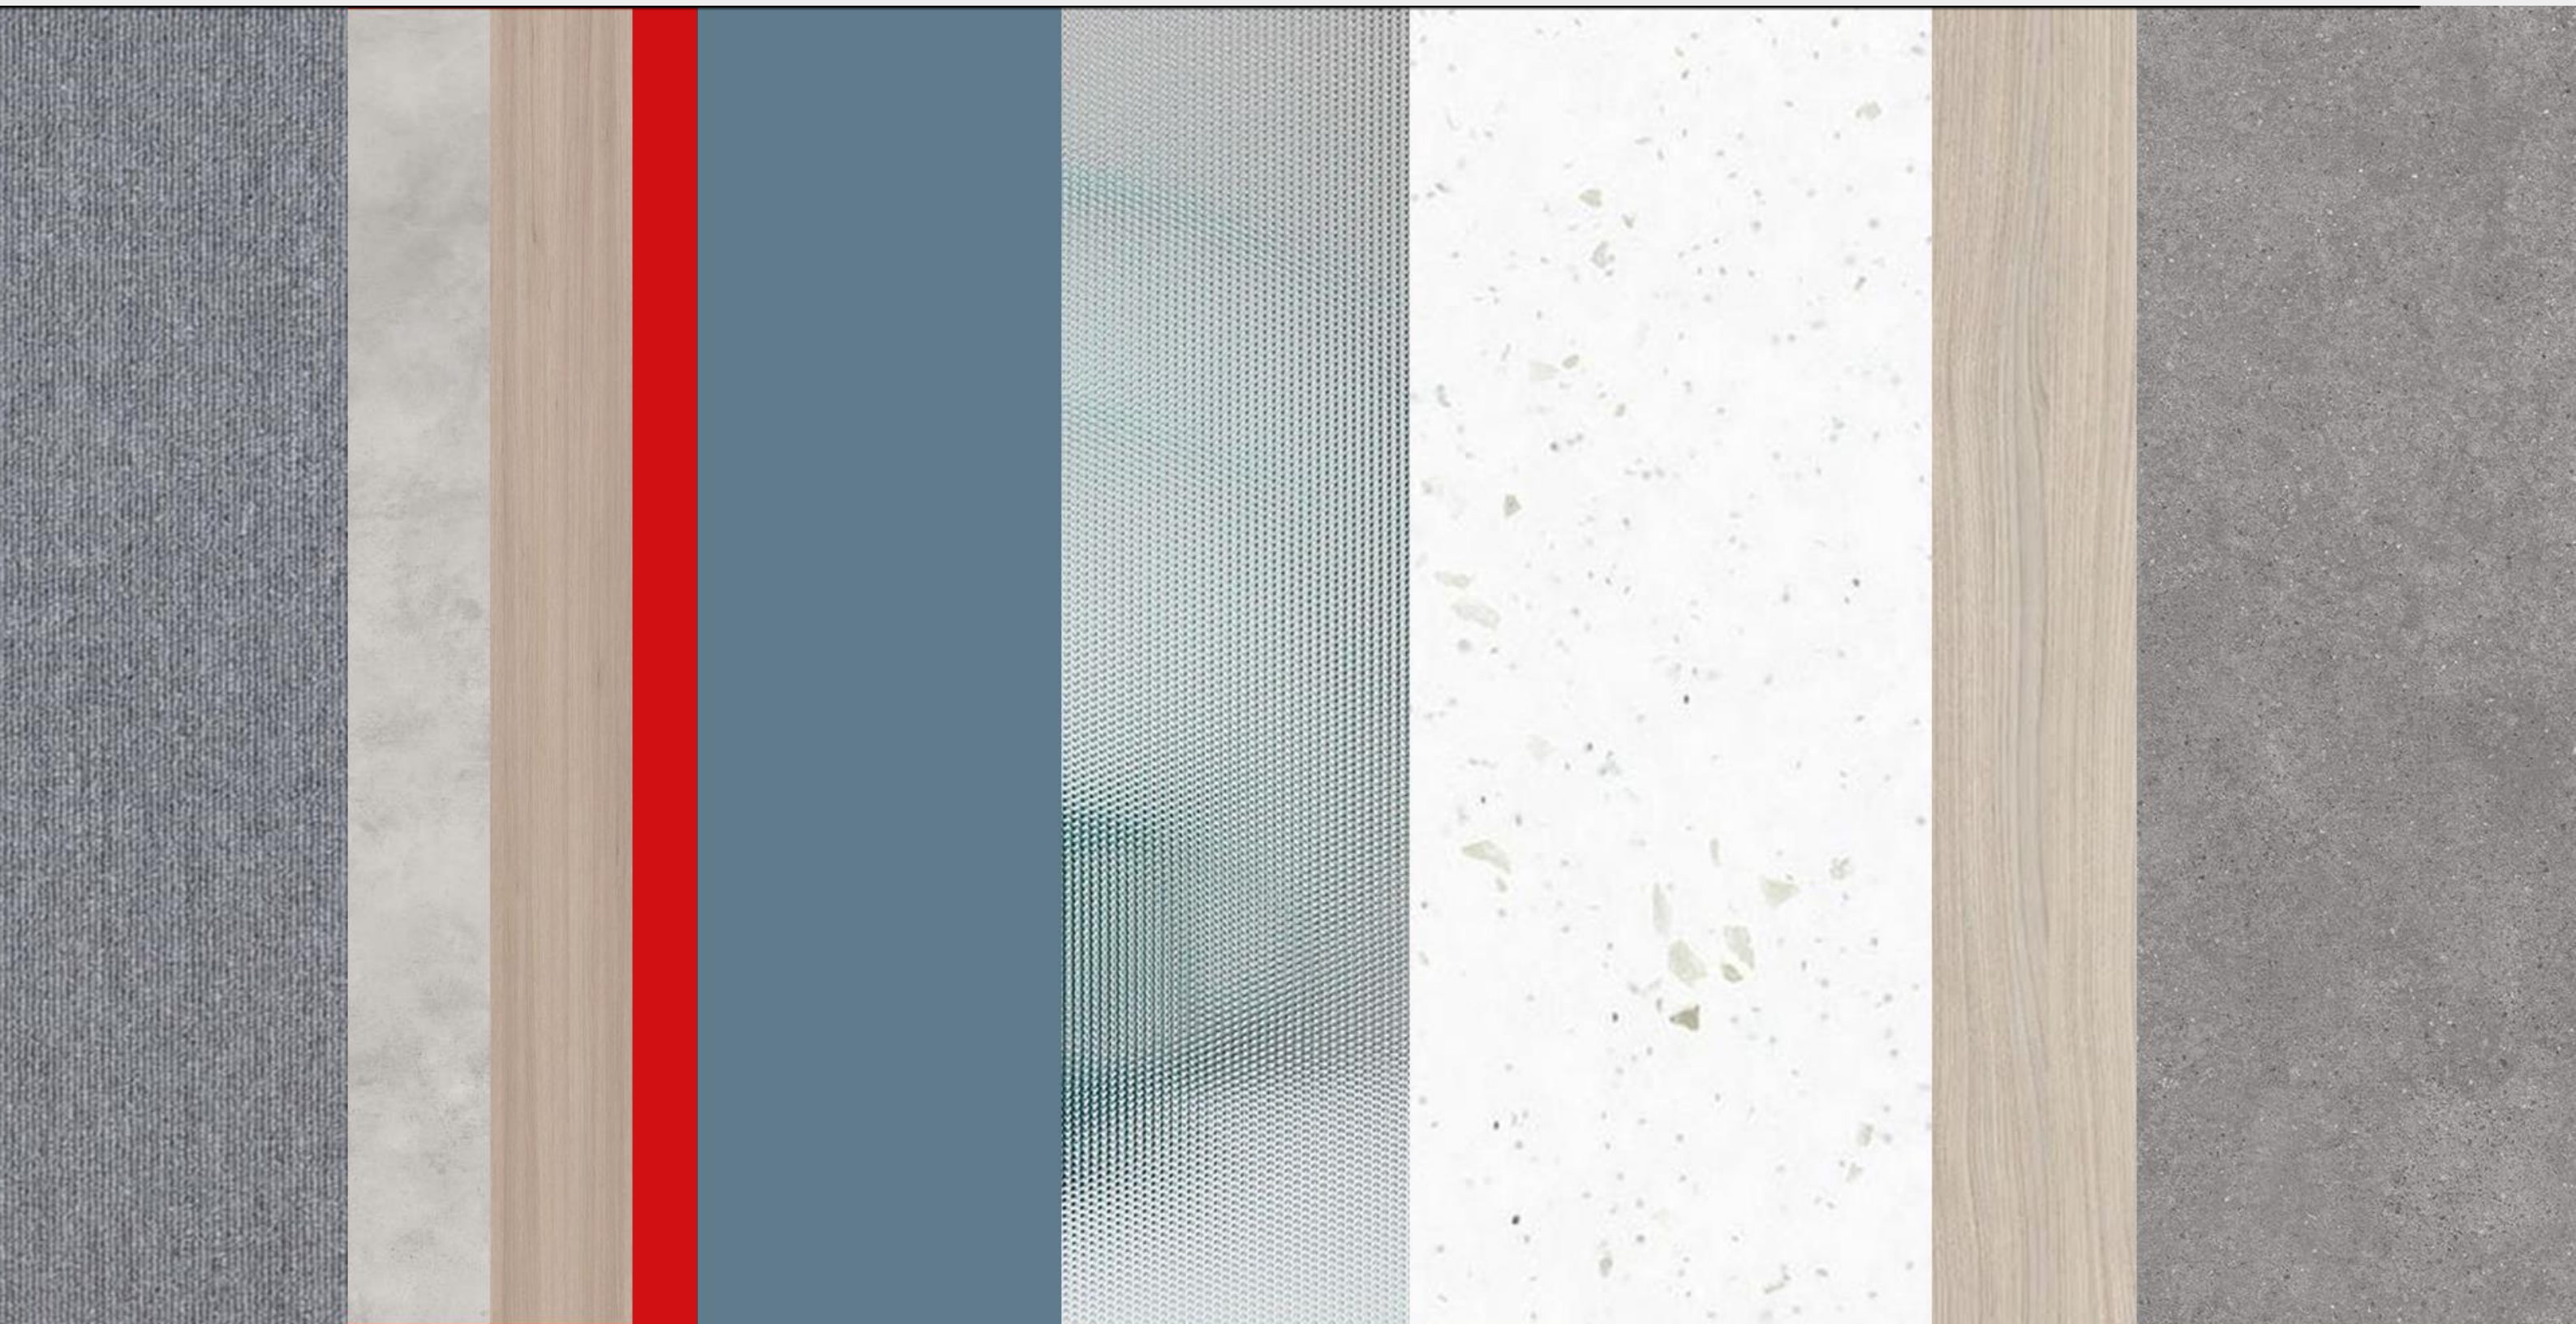


ПЛАНИРОВОЧНАЯ КОНЦЕПЦИЯ 5-ГО ЭТАЖА.

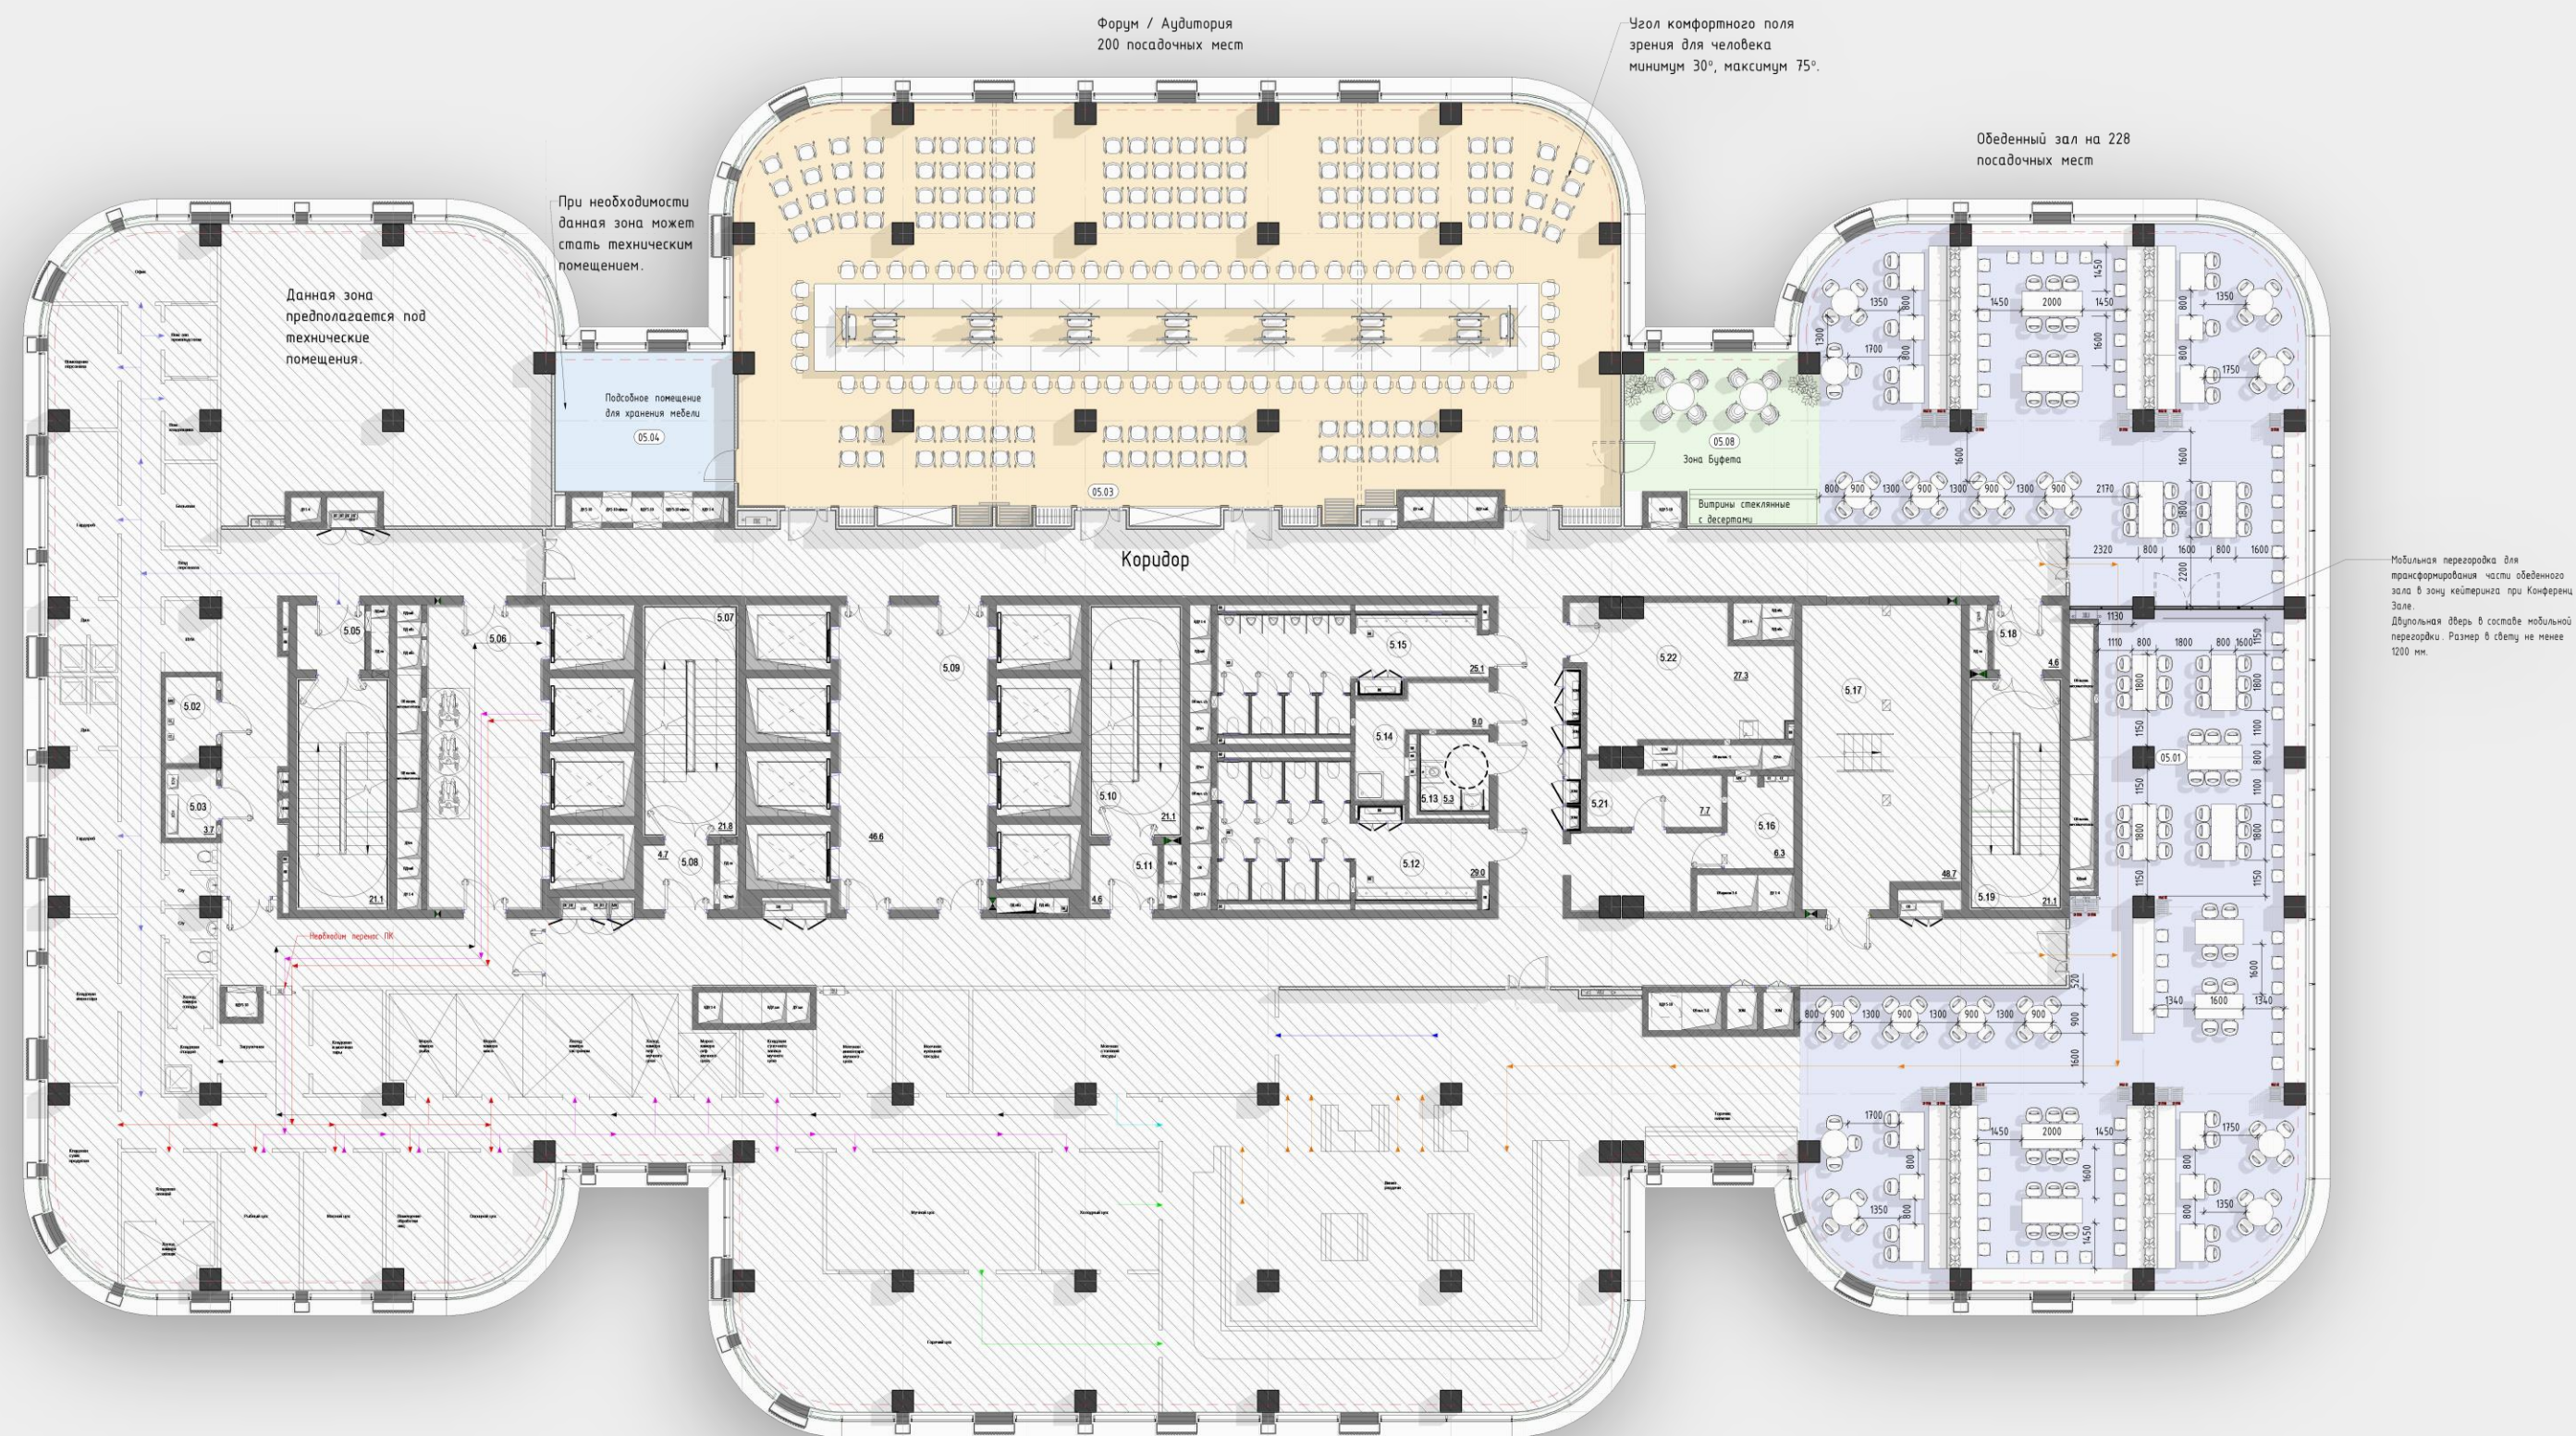


ПЛАН С ВИДОВЫМИ ТОЧКАМИ

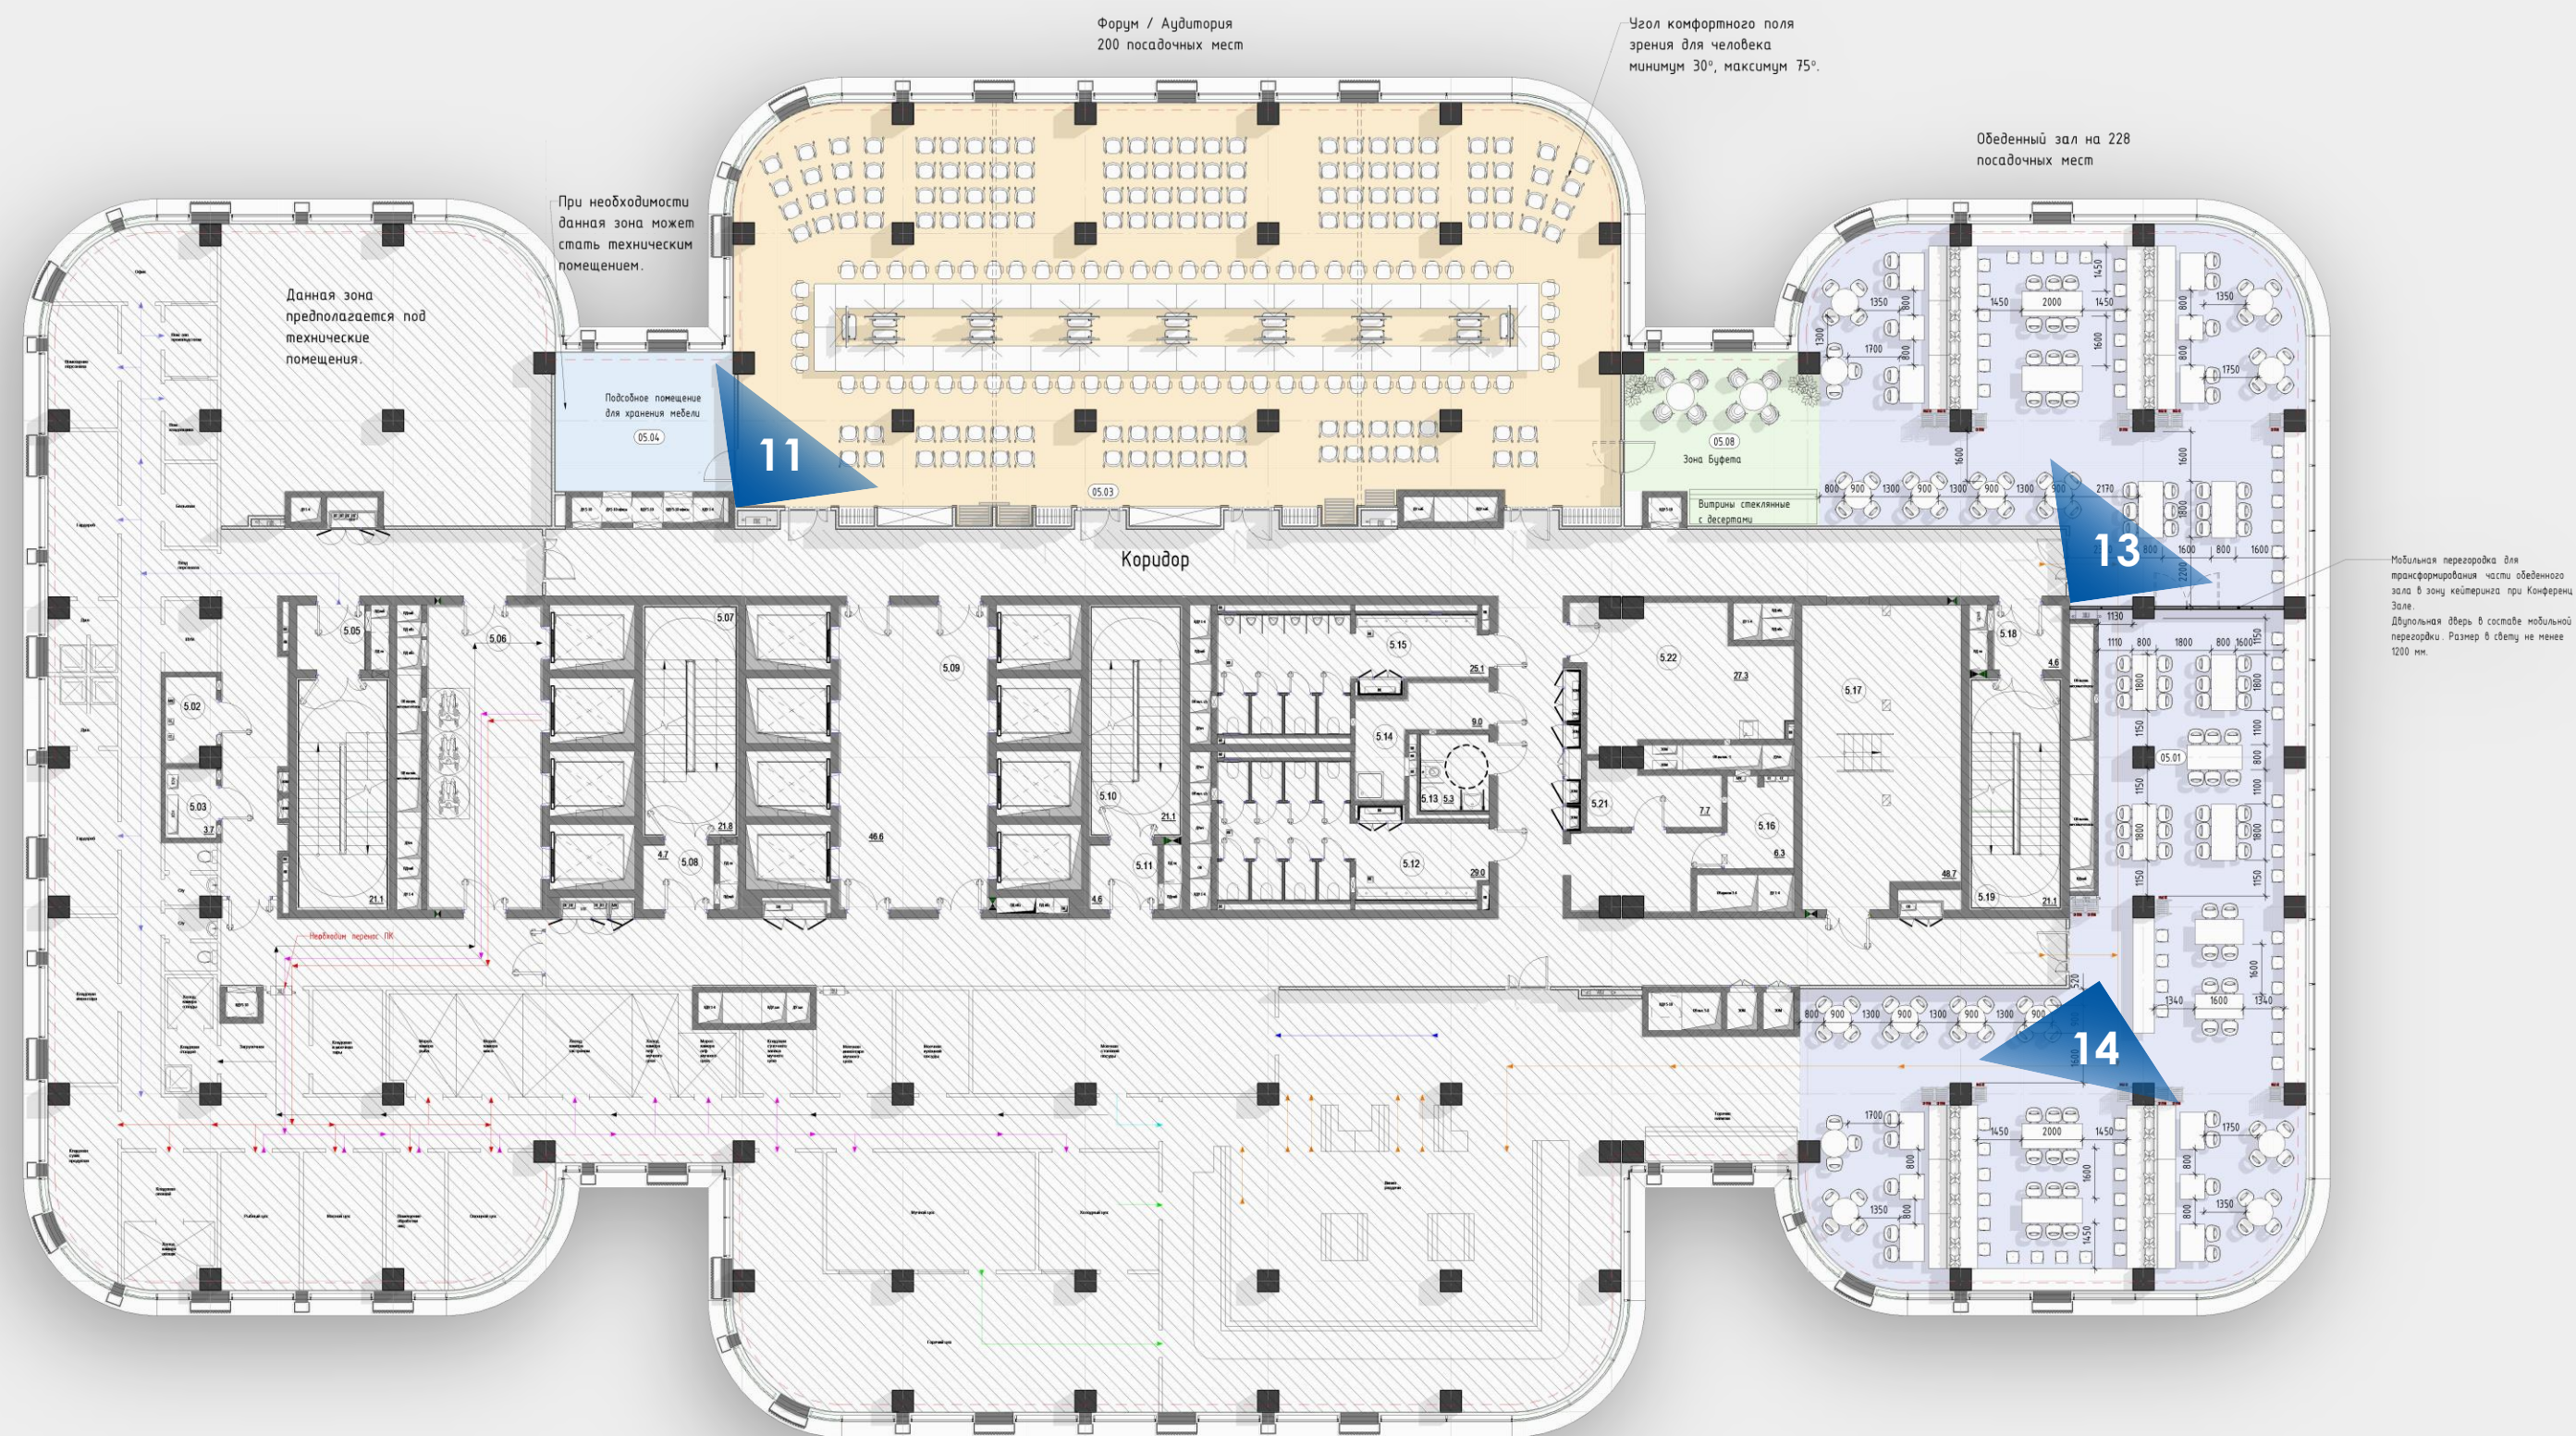


ВАРИАНТЫ ТРАНСФОРМАЦИИ КОНФЕРЕНЦ ЗАЛА.

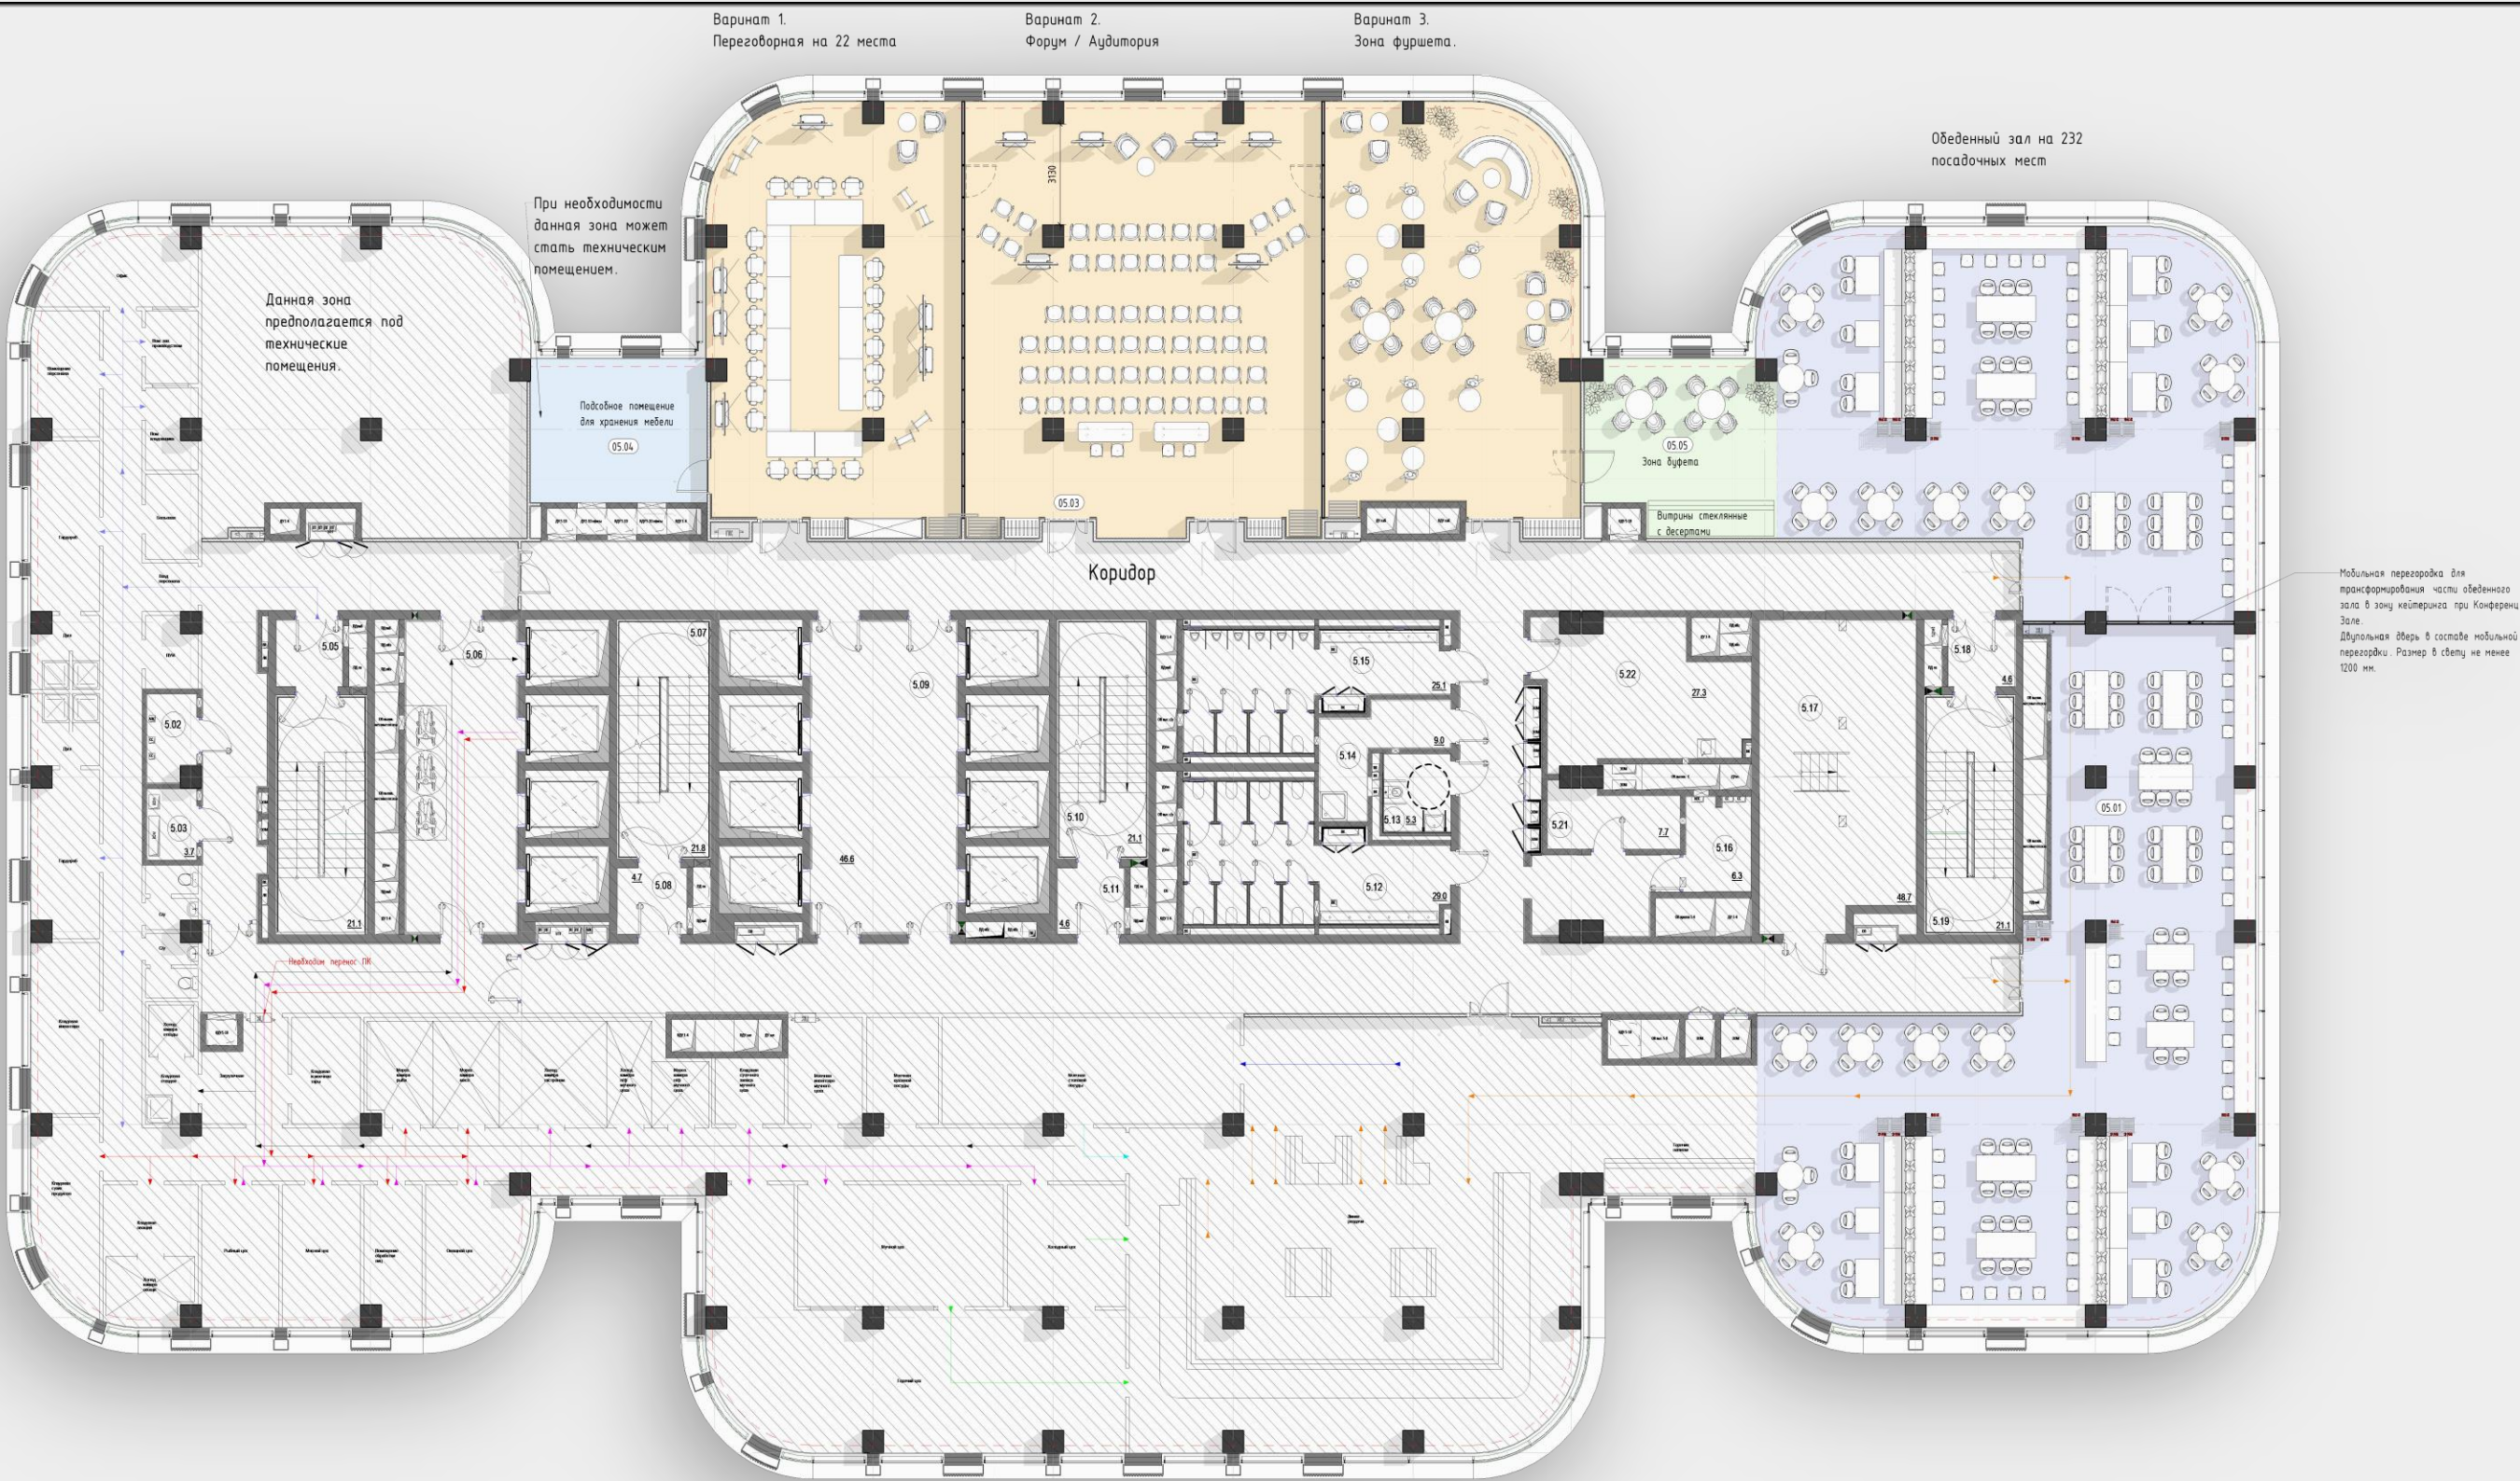

ПЛАН С ВИДОВЫМИ ТОЧКАМИ

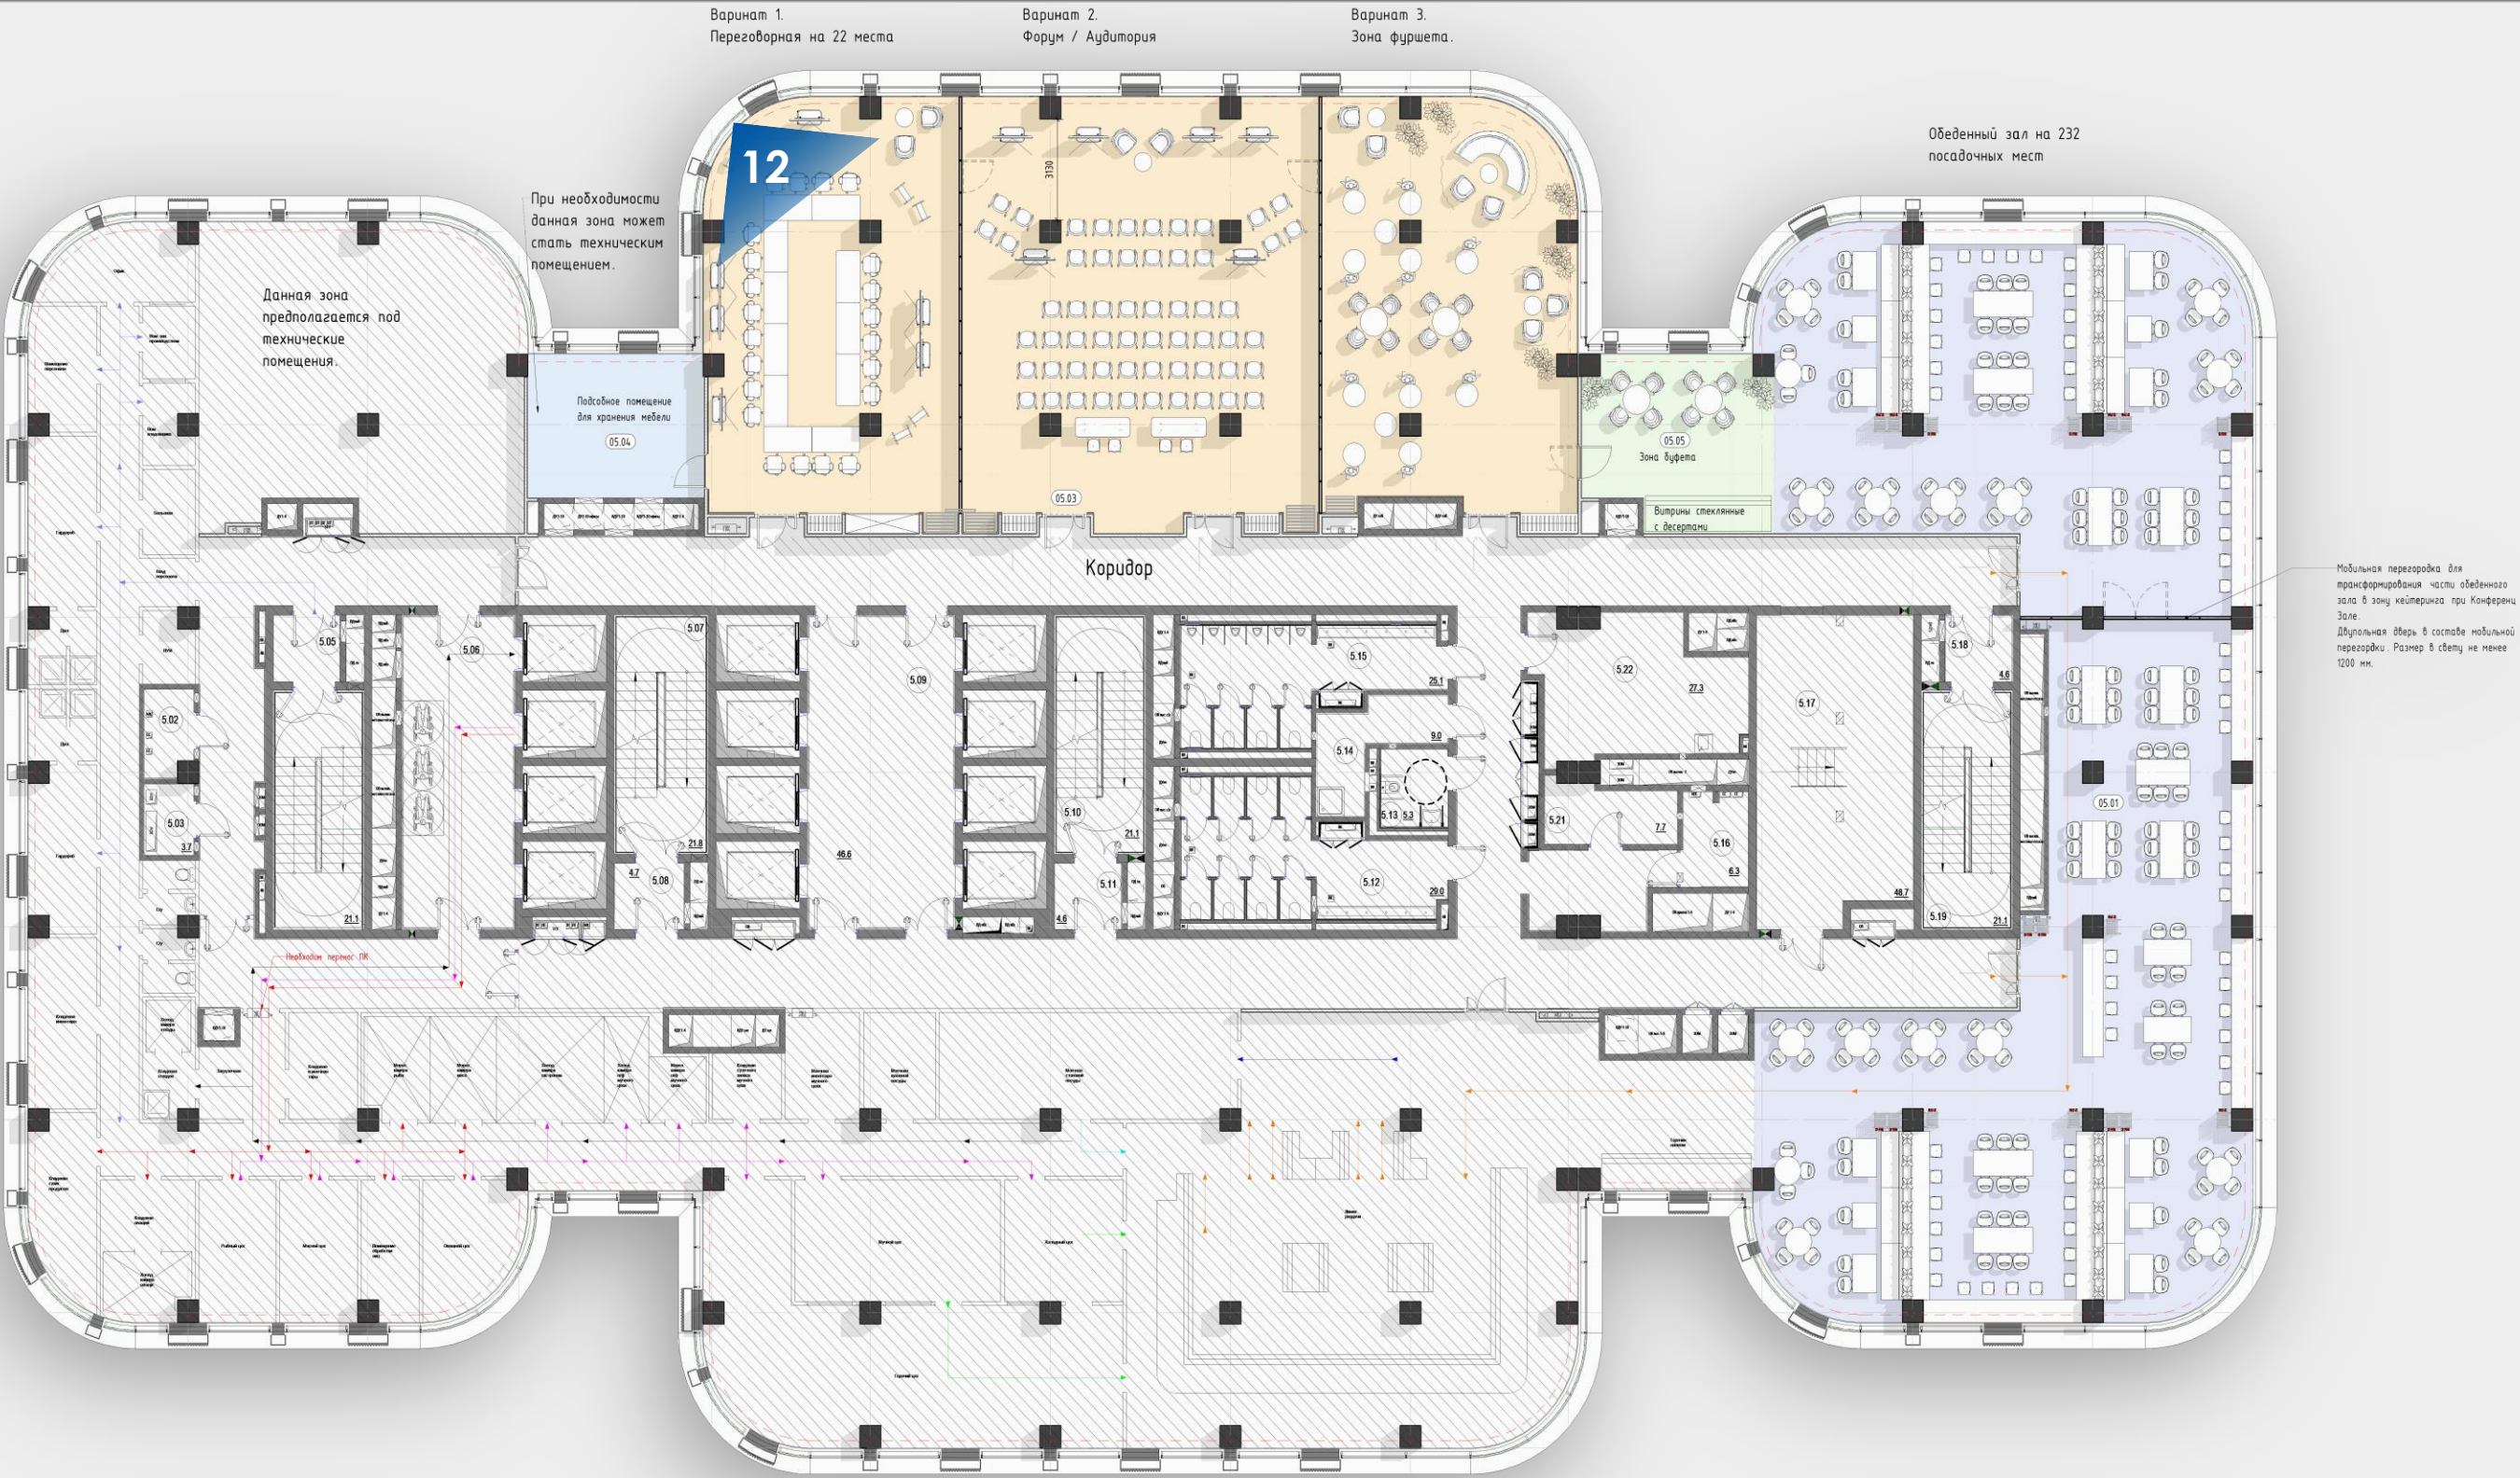

КОНФЕРЕНЦ ЗАЛ. РАКУРС 11. ПЛАНИРОВКА.

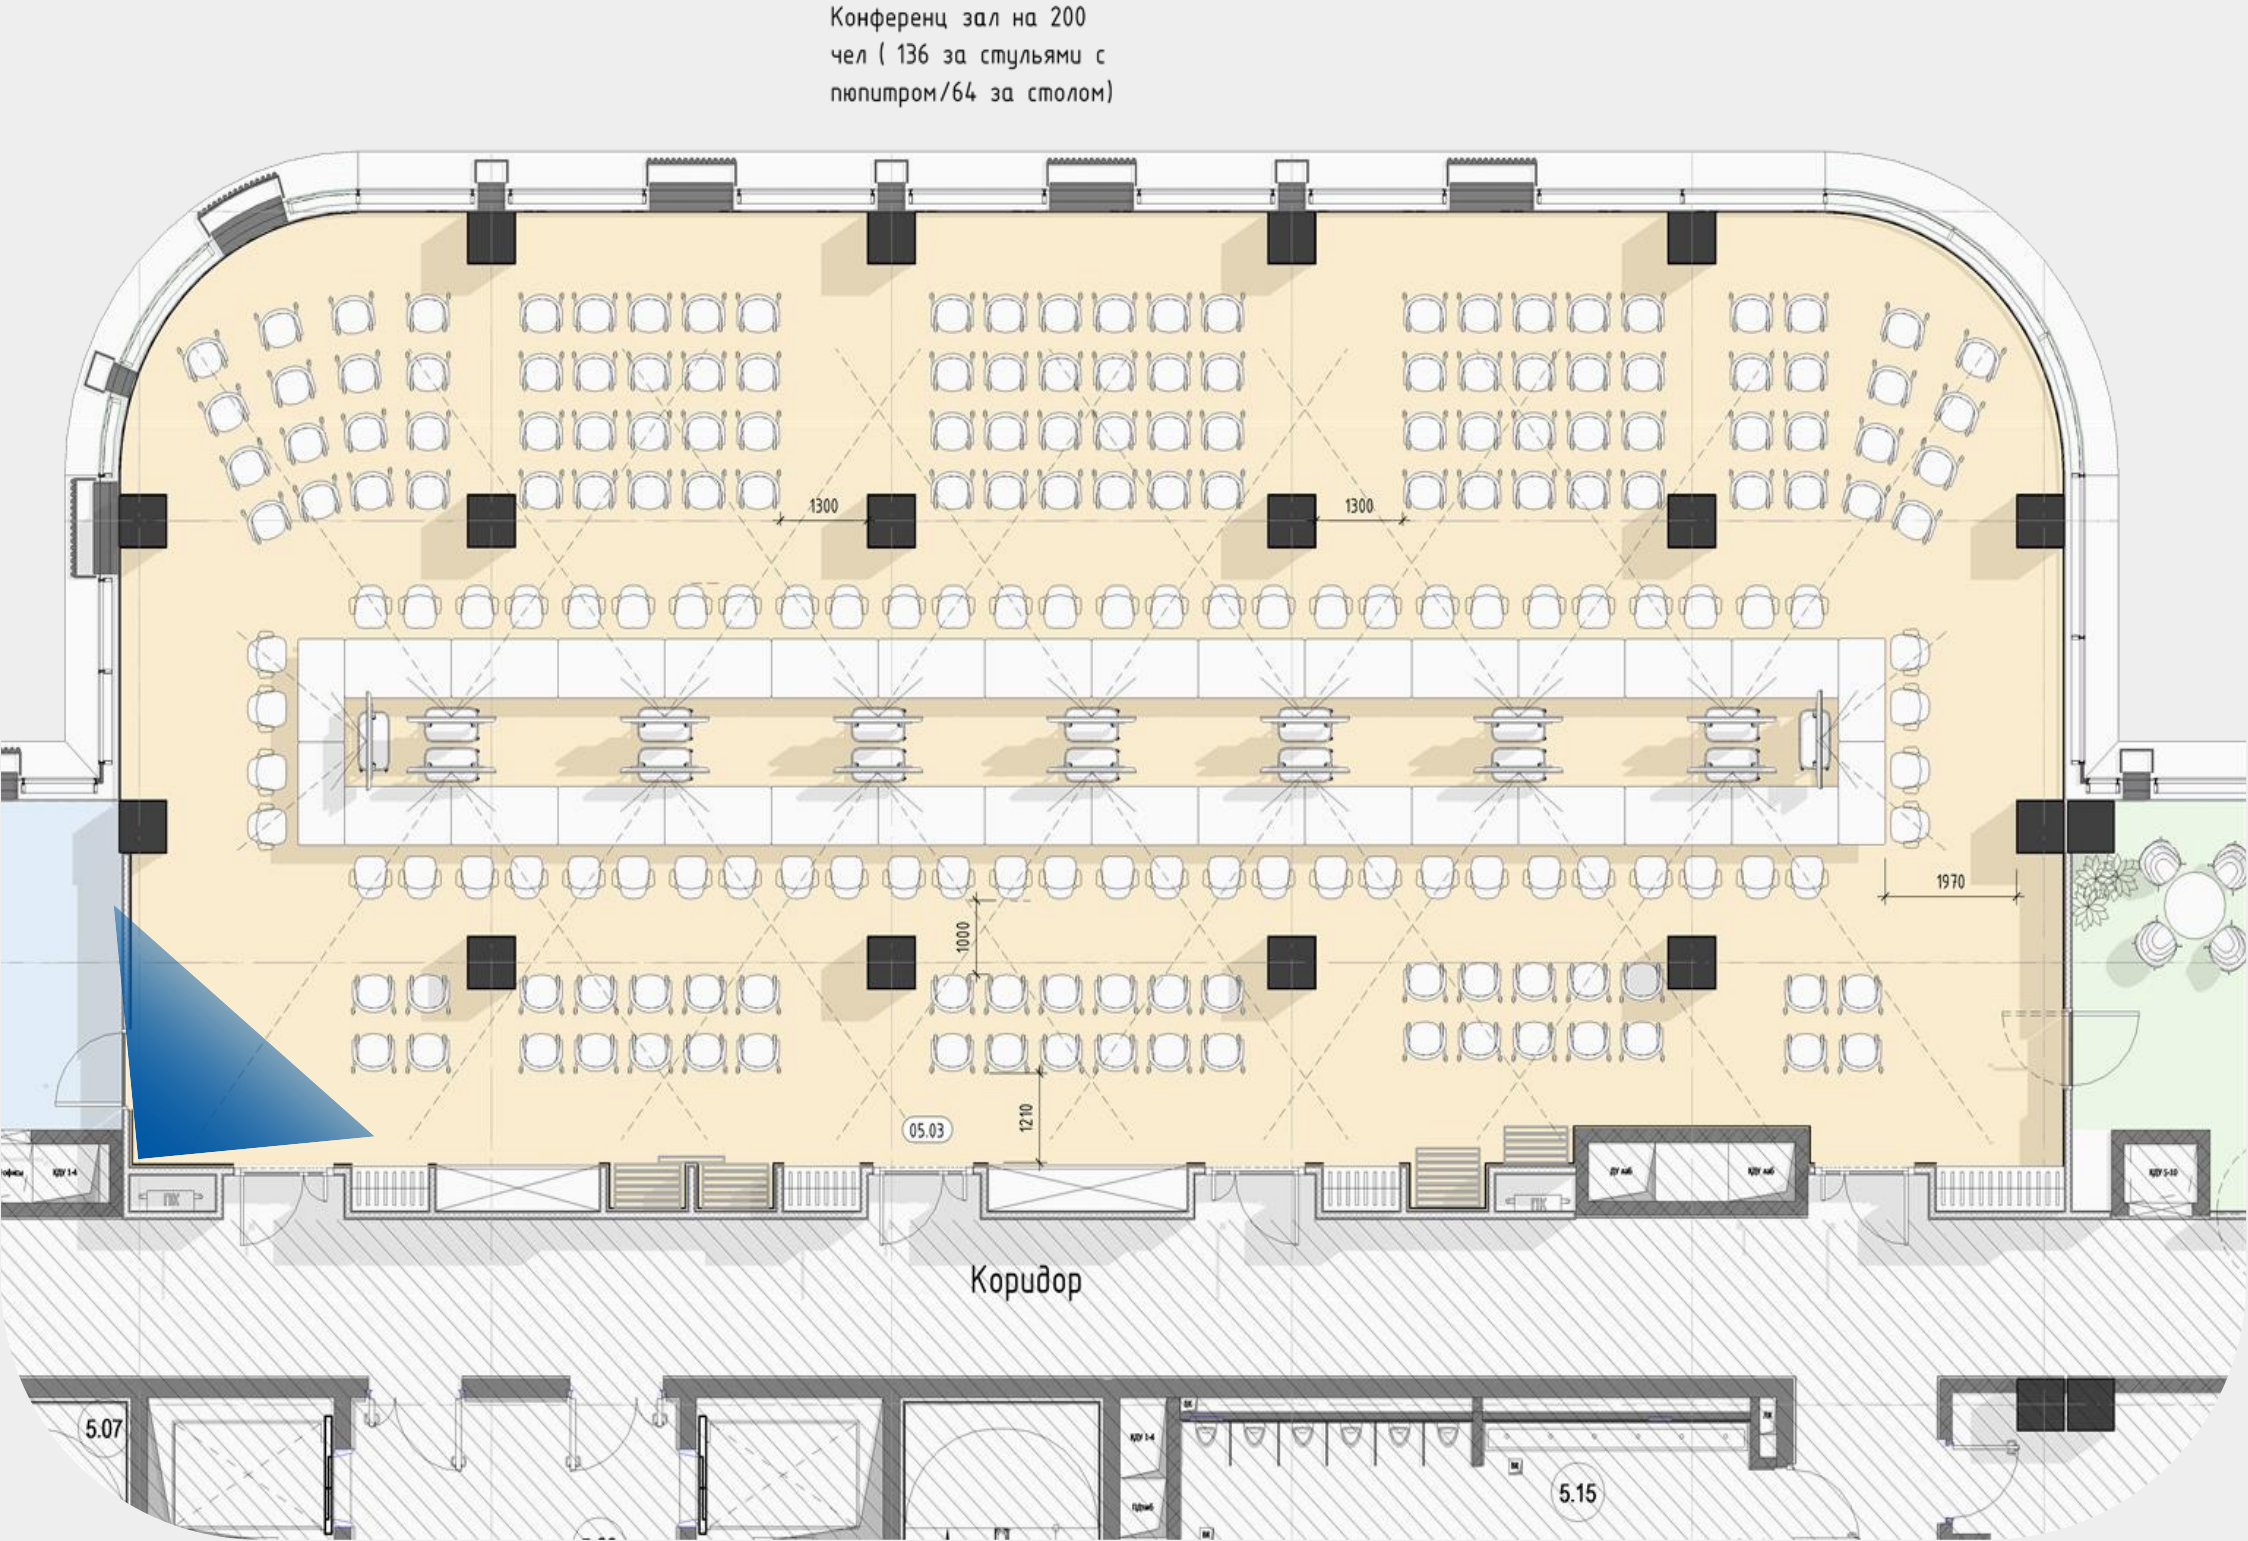

ΚΟΝΦΕΡΕΝЦ ЗАΛ. ΡΑΚΥРС 11.



Акустические подвесные панели, волна вверх. Размеры в плане: 1070 x 920 мм, толщина 50 мм. Радиус скругления панели/волны 985 мм. Внешний вид и цвет соответствует: Kingkus. Цвет KP-04 Pure White.

Стены - акриловая интерьерная краска. Цвет RAL 9010. Степень блеска: глубокоматовая. Класс истирания: 1-наивысший.

Декоративная стена из металла с рисунком, сделанным прорезями. Рисунок согласовать с Архитектором. Внешний вид и цвета соответствуют: Синий – XTM2404-23 по каталогу KIBO. Нержавейка – XTM2404-17 по каталогу KIBO.


Существующая плита перекрытия (открытый потолок), окрашивается интерьерной краской. Цвет: NCS S7000-N (графит). Степень блеска: глубокоматовая. Класс истирания: 1-наивысший. Инженерные коммуникации окрасить в этот же цвет специализированной краской (резиновой).

Ламинированные ЛДСП панели с фрезеровкой. Внешний вид, цвет и фактура соответствуют: Egger Дуб Виченца светлый Цвет: H3165 ST12

Стены - акриловая интерьерная краска. Цвет NCS S7000-N (графит). Степень блеска: глубокоматовая. Класс истирания: 1-наивысший.

Плинтус МДФ или металлический, в сечении прямоугольный, под покраску RAL 7016.

Ковролин. Внешний вид соответствует: INNOVA, коллекция Karelia, цвет Gabbro KRL01/24-0804 и Shiksha KRL03/24-0604

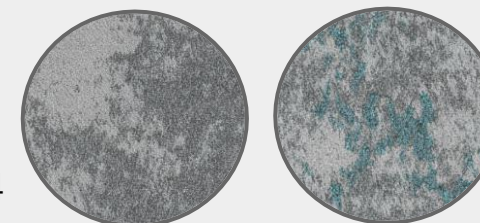

Светильник потолочный, 4000K. Размеры: 4700x50x70 (h) мм. Цвет корпуса – Черный (RAL9005).

Светильник спецзаказной, подвесной. Размеры: ширина переменная, высота 70 мм, длину взять с чертежа. Цвет корпуса окраска по RAL: Вариант 1 - RAL 5026, Вариант 2 - RAL 5013, Вариант 3 - RAL 5003. Цвет и фактуру согласовать с Архитектором.

Рулонные шторы, крепление потолочное. Управление ручное при помощи цепочки. Фурнитура - металл. Ткань по внешнему виду и цвету соответствует: SOLUE. Ткань black out 0% C2303.

Затемняющие шторы на карнизе с ручным управлением. Внешний вид ткани и цвет соответствуют: ВАРИАНТ 1: Creation Bauman Midnight цвет 512. ВАРИАНТ 2: Creation Bauman Mystery цвет 102. ВАРИАНТ 3: English décor Vienna цвет 2851.

Мобильные ТВ с наклонным основанием.




Встроенный медиа экран
Низ на отметке +1.150 м от уровня чистого пола
Верх на отметке +2.750 м от уровня чистого пола.

Стулья. Внешний вид и цвет соответствуют: АСТІU NOOM50. Опора на полозьях черного цвета с подлокотниками. Сиденье полипропиленовое. Цвета: белый и терракотовый. Сидушка тканевая, цвет графитовый (Fabric AE08). У свободностоящих стульев добавить пюпитры черного цвета.


Складные и мобильные столы. Внешний вид и цвет соответствуют: АСТІU TRAMA. Размеры: 1600x670x750 (h) мм. База – хром. Столешница – белая.

КОНФЕРЕНЦ ЗАЛ. РАКУРС 12. ПЛАНИРОВКА.

Конференц зал на 200
чел (136 за стульями с
люпитром/64 за столом)

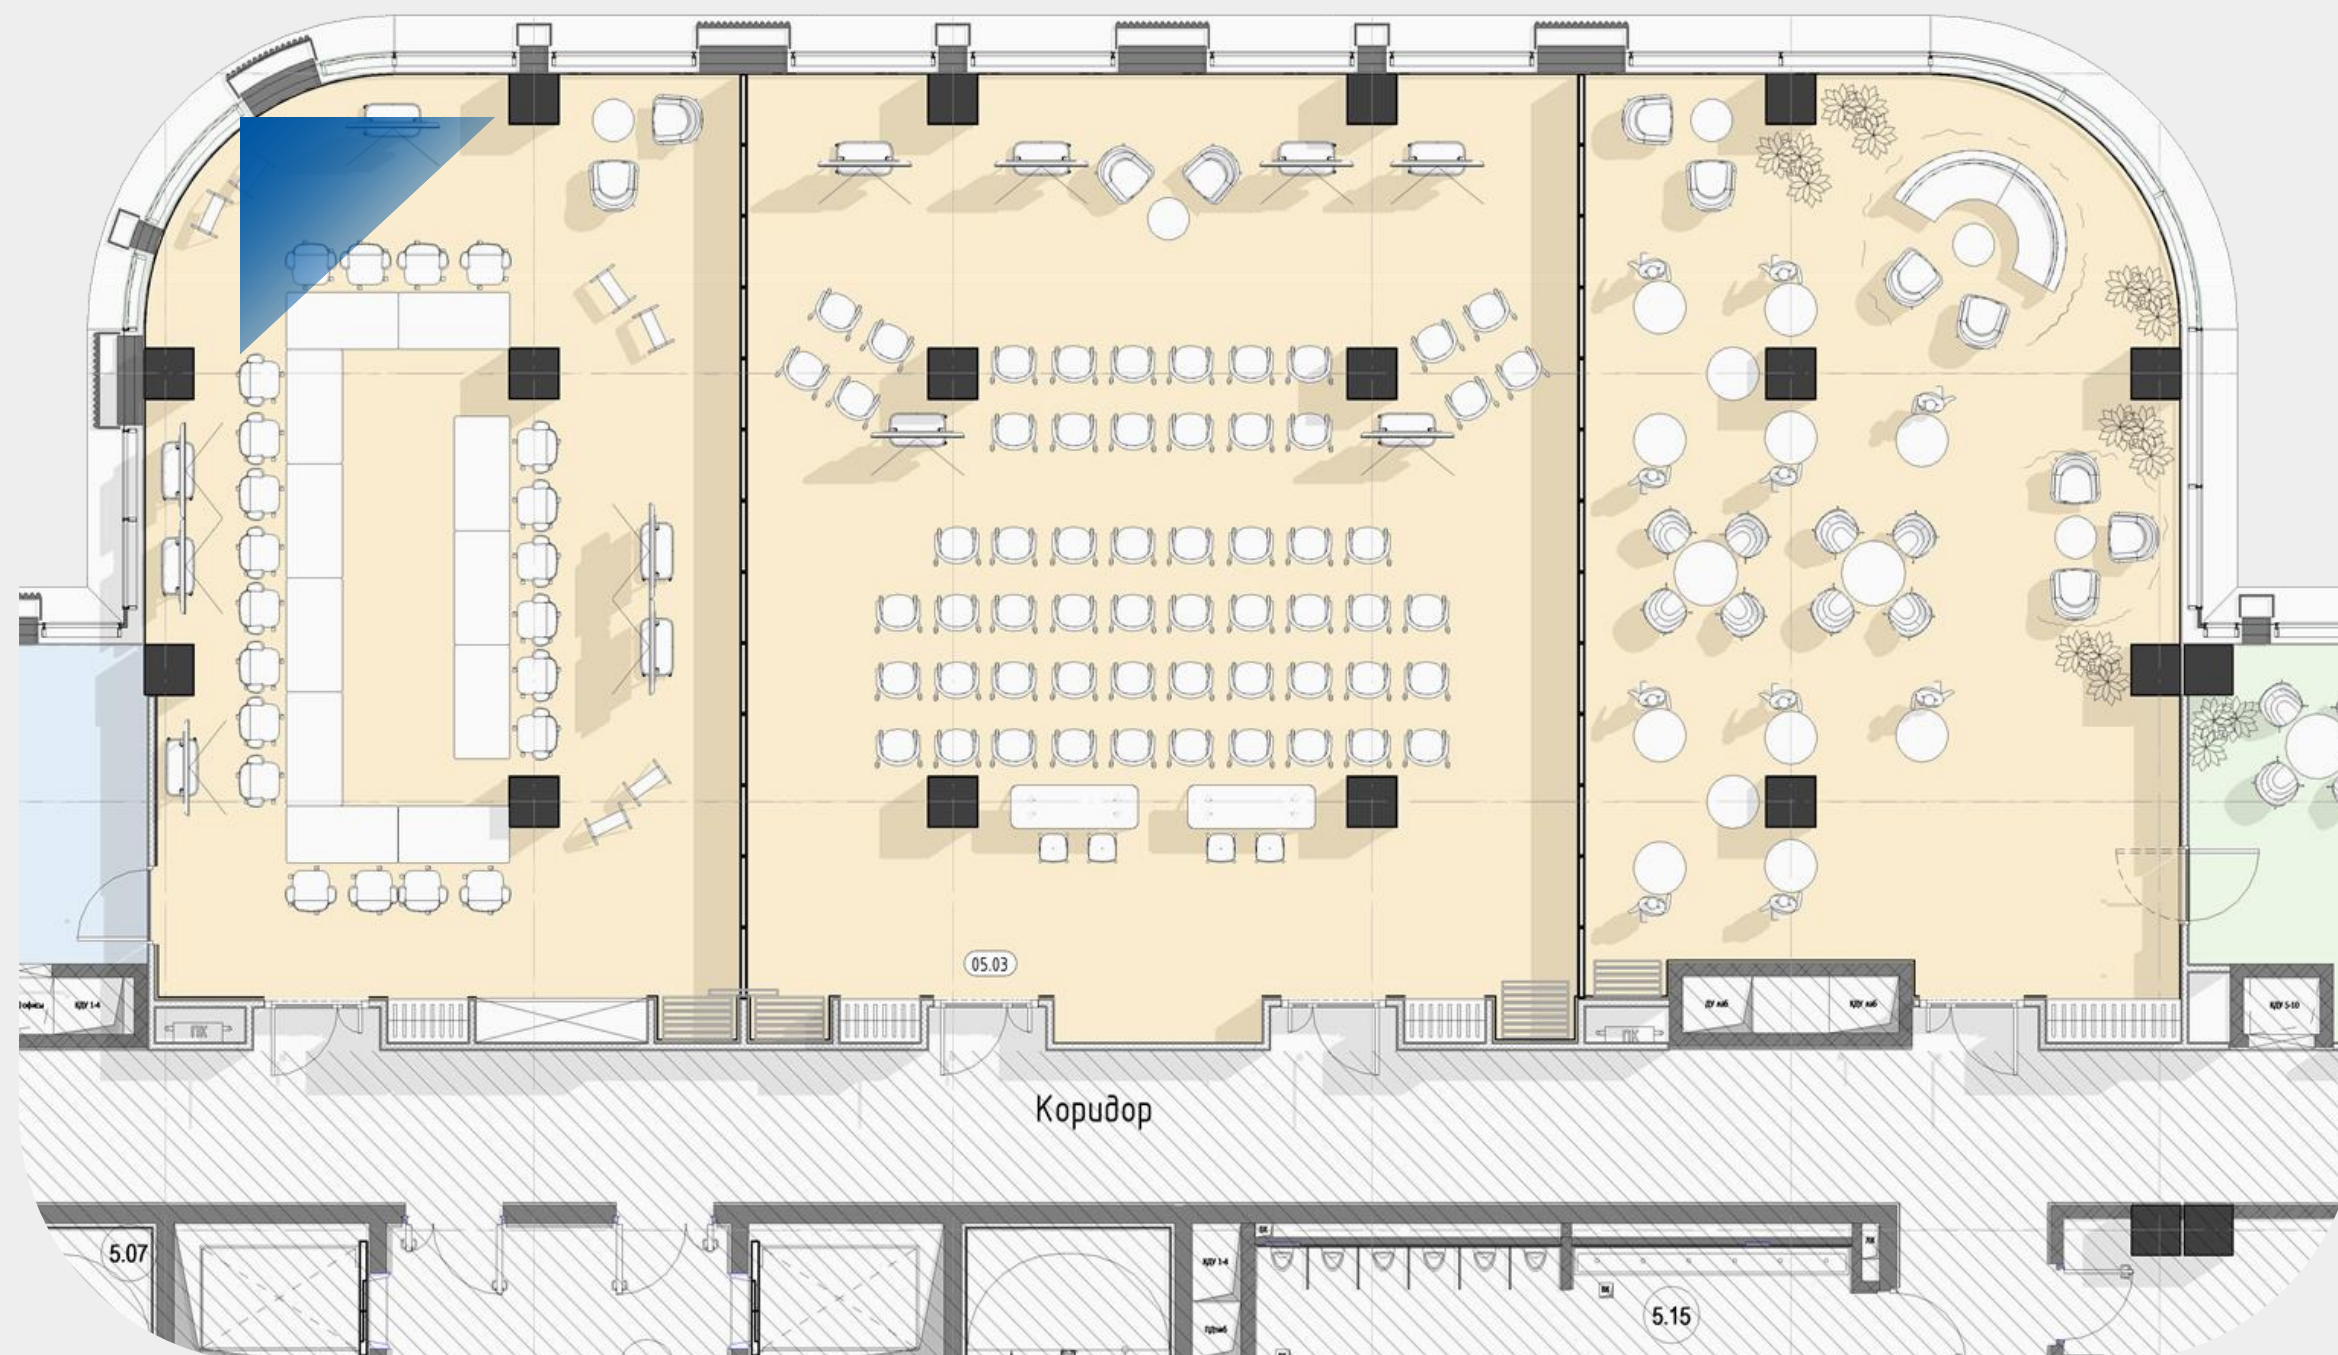




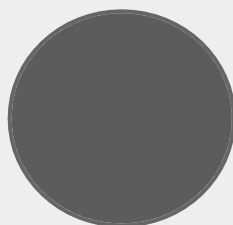


Существующая плита перекрытия (открытый потолок), окрашивается интерьерной краской. Цвет: NCS S7000-N (графит). Степень блеска: глубокоматовая. Класс истирания: 1- наивысший. Инженерные коммуникации окрасить в этот же цвет специализированной краской (резиновой).




Мобильные перегородки с шумоизоляцией. Отделка по внешнему виду, цвету и фактуре соответствует: Egger Light
Vincenza Oak
H3165 St12.

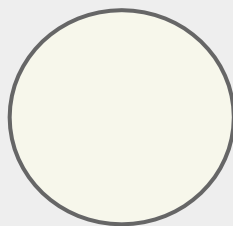



Отделка центральных секций - маркерная поверхность белая матовая.

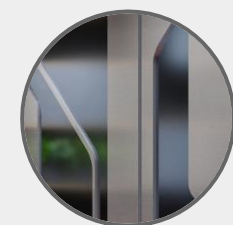

Декоративная стена из металла с рисунком, сделанным прорезями. Рисунок согласовать с Архитектором. Внешний вид и цвета соответствуют: Синий – XTM2404-23 по каталогу KIBO. Нержавейка – XTM2404-17 по каталогу KIBO.

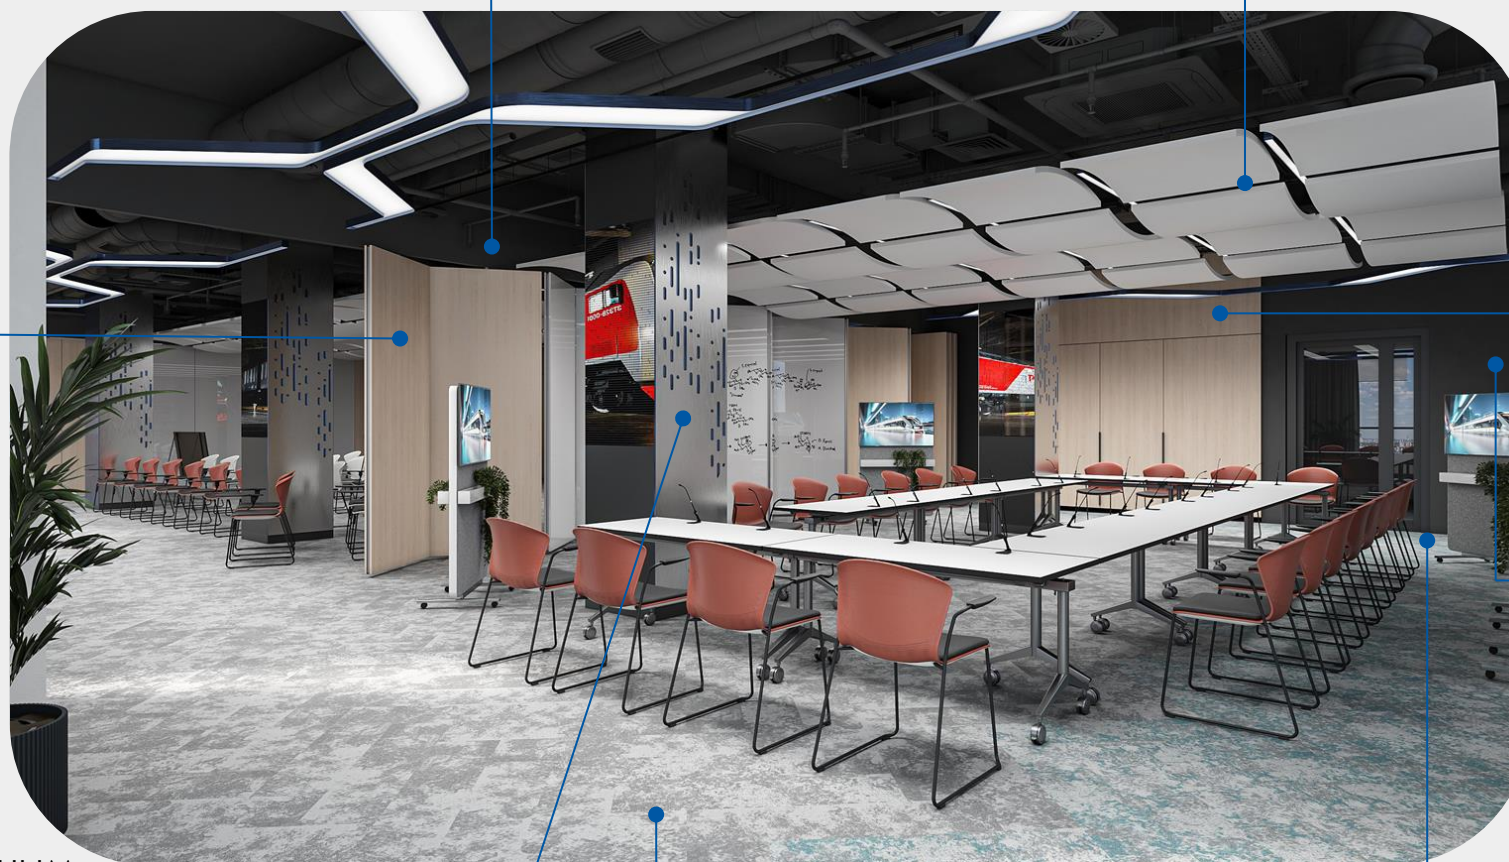


Ковролин. Внешний вид соответствует: INNOVA, коллекция Karelia, цвет Gabbro KRL01/24-0804 и Shiksha KRL03/24-0604

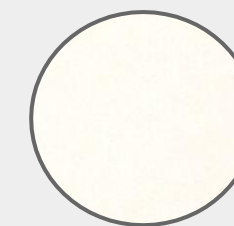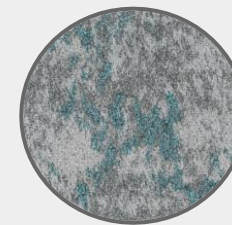

Акустические подвесные панели, волна вверх. Размеры в плане: 1070 x 920 мм, толщина 50 мм. Радиус скругления панели/волны 985 мм. Внешний вид и цвет соответствует: Kingkus. Цвет KP-04 Pure White.



Ламинированные ЛДСП панели с фрезеровкой. Внешний вид, цвет и фактура соответствуют: Egger Дуб Виценца светлый Цвет: H3165 St12

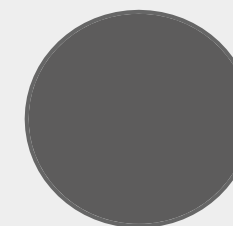

Стены - акриловая интерьерная краска. Цвет NCS S7000-N (графит). Степень блеска: глубокоматовая. Класс истирания: 1- наивысший.



Плинтус МДФ или металлический, в сечении прямоугольный, под покраску RAL 7016.

Светильник спецзаказной, подвесной. Размеры: ширина переменная, высота 70 мм, длину взять с чертежа. Цвет корпуса окраска по RAL: Вариант 1 - RAL 5026, Вариант 2 - RAL 5013, Вариант 3 - RAL 5003. Цвет и фактуру согласовать с Архитектором.

Встроенный медиа экран
Низ на отметке +1.150 м от
уровня чистого пола
Верх на отметке +2.750 м от
уровня чистого пола.

Складные и мобильные
столы. Внешний вид и цвет
соответствуют: ACTIU
TRAMA. Размеры:
1600x670x750 (h) мм. База –
хром. Столешница –
белая.



Стулья. Внешний вид и цвет соответствуют: ACTIU NOOM50. Опора на полозьях черного цвета с подлокотниками. Сиденье полипропиленовое. Цвета: белый и терракотовый. Сидушка тканевая, цвет графитовый (Fabric AE08). У свободонстоящих стульев добавить пюпитры черного цвета.

Светильник потолочный, 4000K. Размеры: 4700x50x70 (h) мм. Цвет корпуса – Черный (RAL9005).

Спецзаказной шкаф из МДФ. Размеры уточнить по месту. Отделка корпуса по внешнему виду, фактуре и цвету соответствует: Egger U960 ST9 Оникс серый. Отделка цоколя: ламинат, цвет по внешнему виду, фактуре и цвету соответствует Egger U961 ST7 Graphite Grey. Отделка фасадов: ламинат, цвет по внешнему виду, фактуре и цвету соответствует: Egger Light Vincenza Oak H3165 St12. Кромка в цвет ЛДСП. Петли с доводчиками. Предусмотреть и выполнить перфорацию с шагом 50 мм под полки (В последствии дает возможность изменить высоты расположения полок). Мебельная ручка MONTE RT110BL.1/000/1200. Ручка торцевая. Цвет: BL-Матовый черный. ИЛИ АНАЛОГ.

ОБЕДЕННЫЙ ЗАЛ. РАКУРС 13, ПЛАНИРОВКА.



ОБЕДЕННЫЙ ЗАЛ. РАКУРС 13



Существующая плита перекрытия (открытый потолок), окрашивается интерьерной краской. Цвет: NCS S7000-N (графит). Степень блеска: глубокоматовая. Класс истирания: 1- наивысший. Инженерные коммуникации окрасить в этот же цвет специализированной краской.

Стены - акриловая интерьерная краска. Цвет RAL 9010. Степень блеска: глубокоматовая. Класс истирания: 1- наивысший.

Плинтус металлический, в сечении прямоугольный, под покраску RAL 7016.

Рулонные шторы, крепление потолочное. Управление ручное при помощи цепочки. Фурнитура - металл. Ткань по внешнему виду и цвету соответствует: SOLUE. Ткань светопроницаемая 3% C2303

Стены - акриловая интерьерная краска. Цвет NCS S7000-N (графит). Степень блеска: глубокоматовая. Класс истирания: 1- наивысший.

Керамогранит. Внешний вид и цвет соответствует: ESTIMA Spectrum SR01, неполированный, размер: 600x1200 мм.



Подвесной светильник. По внешнему виду соответствует Maytoni Spirito. Цвет металлической арматуры - черный (RAL9005). Абажур стеклянный белый. Размеры абажура: диаметр 260, высота 360 мм.

Стул. Внешний вид и цвет соответствует модели: DOME. Производитель: Pedrali. Основание: полипропилен, цвет графит.

Подвесные светильники с опаловыми рассеивателями, 4000 К.
Габариты: Ø2500 мм, Ø2000 мм, Ø1015 мм.
Светильник диаметром 2200 мм – белый корпус (RAL9010).
Светильники диаметрами 2500 и 1016 – терракотовый корпус (RAL8004).

Стол обеденный. Внешний вид и цвет соответствуют модели: DELO МЕГАКРУГ RAL 7016. Размер: диаметр 900мм.

Стул. Внешний вид и цвет соответствует модели: Nemea. Производитель: Pedrali. Основание: Ясень, цвет FR.

Стол обеденный. Внешний вид и цвет соответствуют модели: Sui. Производитель: Inclass. Цвет: M38

Стул барный. Внешний вид и цвет соответствует модели: DOME. Производитель: Pedrali. Основание: полипропилен, цвет графит.

Спецзаказной барный стол из МДФ. Высота 1200 мм. Отделка столешницы и опоры по внешнему виду, фактуре и цвету соответствует: Egger Light Vincenza Oak H3165 St12. Кромка в цвет ЛДСП. Металлическая рама с крючками для сумок и опорой для ног выполнена из металлической трубы квадратного сечения 30x30 мм, с порошковой окраской по RAL7016.



ОБЕДЕННЫЙ ЗАЛ. РАКУРС 14, ПЛАНИРОВКА.



ОБЕДЕННЫЙ ЗАЛ. РАКУРС 14.



МАТЕРИАЛЫ.



Существующая плита перекрытия (открытый потолок), окрашивается интерьерной краской. Цвет: NCS S7000-N (графит). Степень блеска: глубокоматовая. Класс истирания: 1- наивысший. Инженерные коммуникации окрасить в этот же цвет специализированной краской.

Стены - акриловая интерьерная краска. Цвет RAL 9010. Степень блеска: глубокоматовая. Класс истирания: 1- наивысший.

Плинтус металлический, в сечении прямоугольный, под покраску RAL 7016.

Рулонные шторы, крепление потолочное. Управление ручное при помощи цепочки. Фурнитура - металл. Ткань по внешнему виду и цвету соответствует: SOLUE. Ткань светопроницаемая 3% C2303

Стены - акриловая интерьерная краска. Цвет NCS S7000-N (графит). Степень блеска: глубокоматовая. Класс истирания: 1- наивысший.

Керамогранит. Внешний вид и цвет соответствует: ESTIMA Spectrum SR01, неполированный, размер: 600x1200 мм.



Подвесной светильник. По внешнему виду соответствует Maytoni Spirito. Цвет металлической арматуры - черный (RAL9005). Абажур стеклянный белый. Размеры абажура: диаметр 260, высота 360 мм.

Стол обеденный. Внешний вид и цвет соответствуют модели: Sui. Производитель: Inclass. Цвет: M38

Стул. Внешний вид и цвет соответствует модели: Nemea. Производитель: Pedrali. Основание: Ясень, цвет FR.

Спецзаказной барный стол из МДФ. Высота 1200 мм. Отделка столешницы и опоры по внешнему виду, фактуре и цвету соответствует: Egger Light Vincenza Oak H3165 St12. Кромка в цвет ЛДСП. Металлическая рама с крючками для сумок и опорой для ног выполнена из металлической трубы квадратного сечения 30x30 мм, с порошковой окраской по RAL7016.


Стул барный. Внешний вид и цвет соответствует модели: DOME. Производитель: Pedrali. Основание: полипропилен, цвет графит.

Подвесные светильники с опаловыми рассеивателями, 4000 К. Габариты: Ø2500 мм, Ø2000 мм, Ø1015 мм. Светильник диаметром 2200 мм – белый корпус (RAL9010). Светильники диаметрами 2500 и 1016 – терракотовый корпус (RAL8004).

Спецзаказной диван со спинкой кашпо из МДФ. Отделка каркаса по внешнему виду, фактуре и цвету соответствует: Egger Light Vincenza Oak H3165 St12. Кромка в цвет ЛДСП. Обивка спинки и сиденья выполнены из светло-серой контрактной ткани с прострочкой. Поролон плотностью 25-45 (сиденье), 18-25 (спинка). Спинка состоит из отдельных элементов (ЛДСП 16 мм+ поролон+ткань).





ЭКСПЛИКАЦИЯ ПОМЕЩЕНИЙ			
НОМЕР ПОМЕЩЕНИЯ	НАИМЕНОВАНИЕ	КОЛ-ВО ЛЮДЕЙ	ПЛОЩАДЬ, м²
05.01	Обеденный зал		405.1
05.02	Зона Буфета		32.5
05.03	Конференц зал		367.8
05.04	Подсобное помещение для хранения мебели		26.2
ИТОГО:			831.5

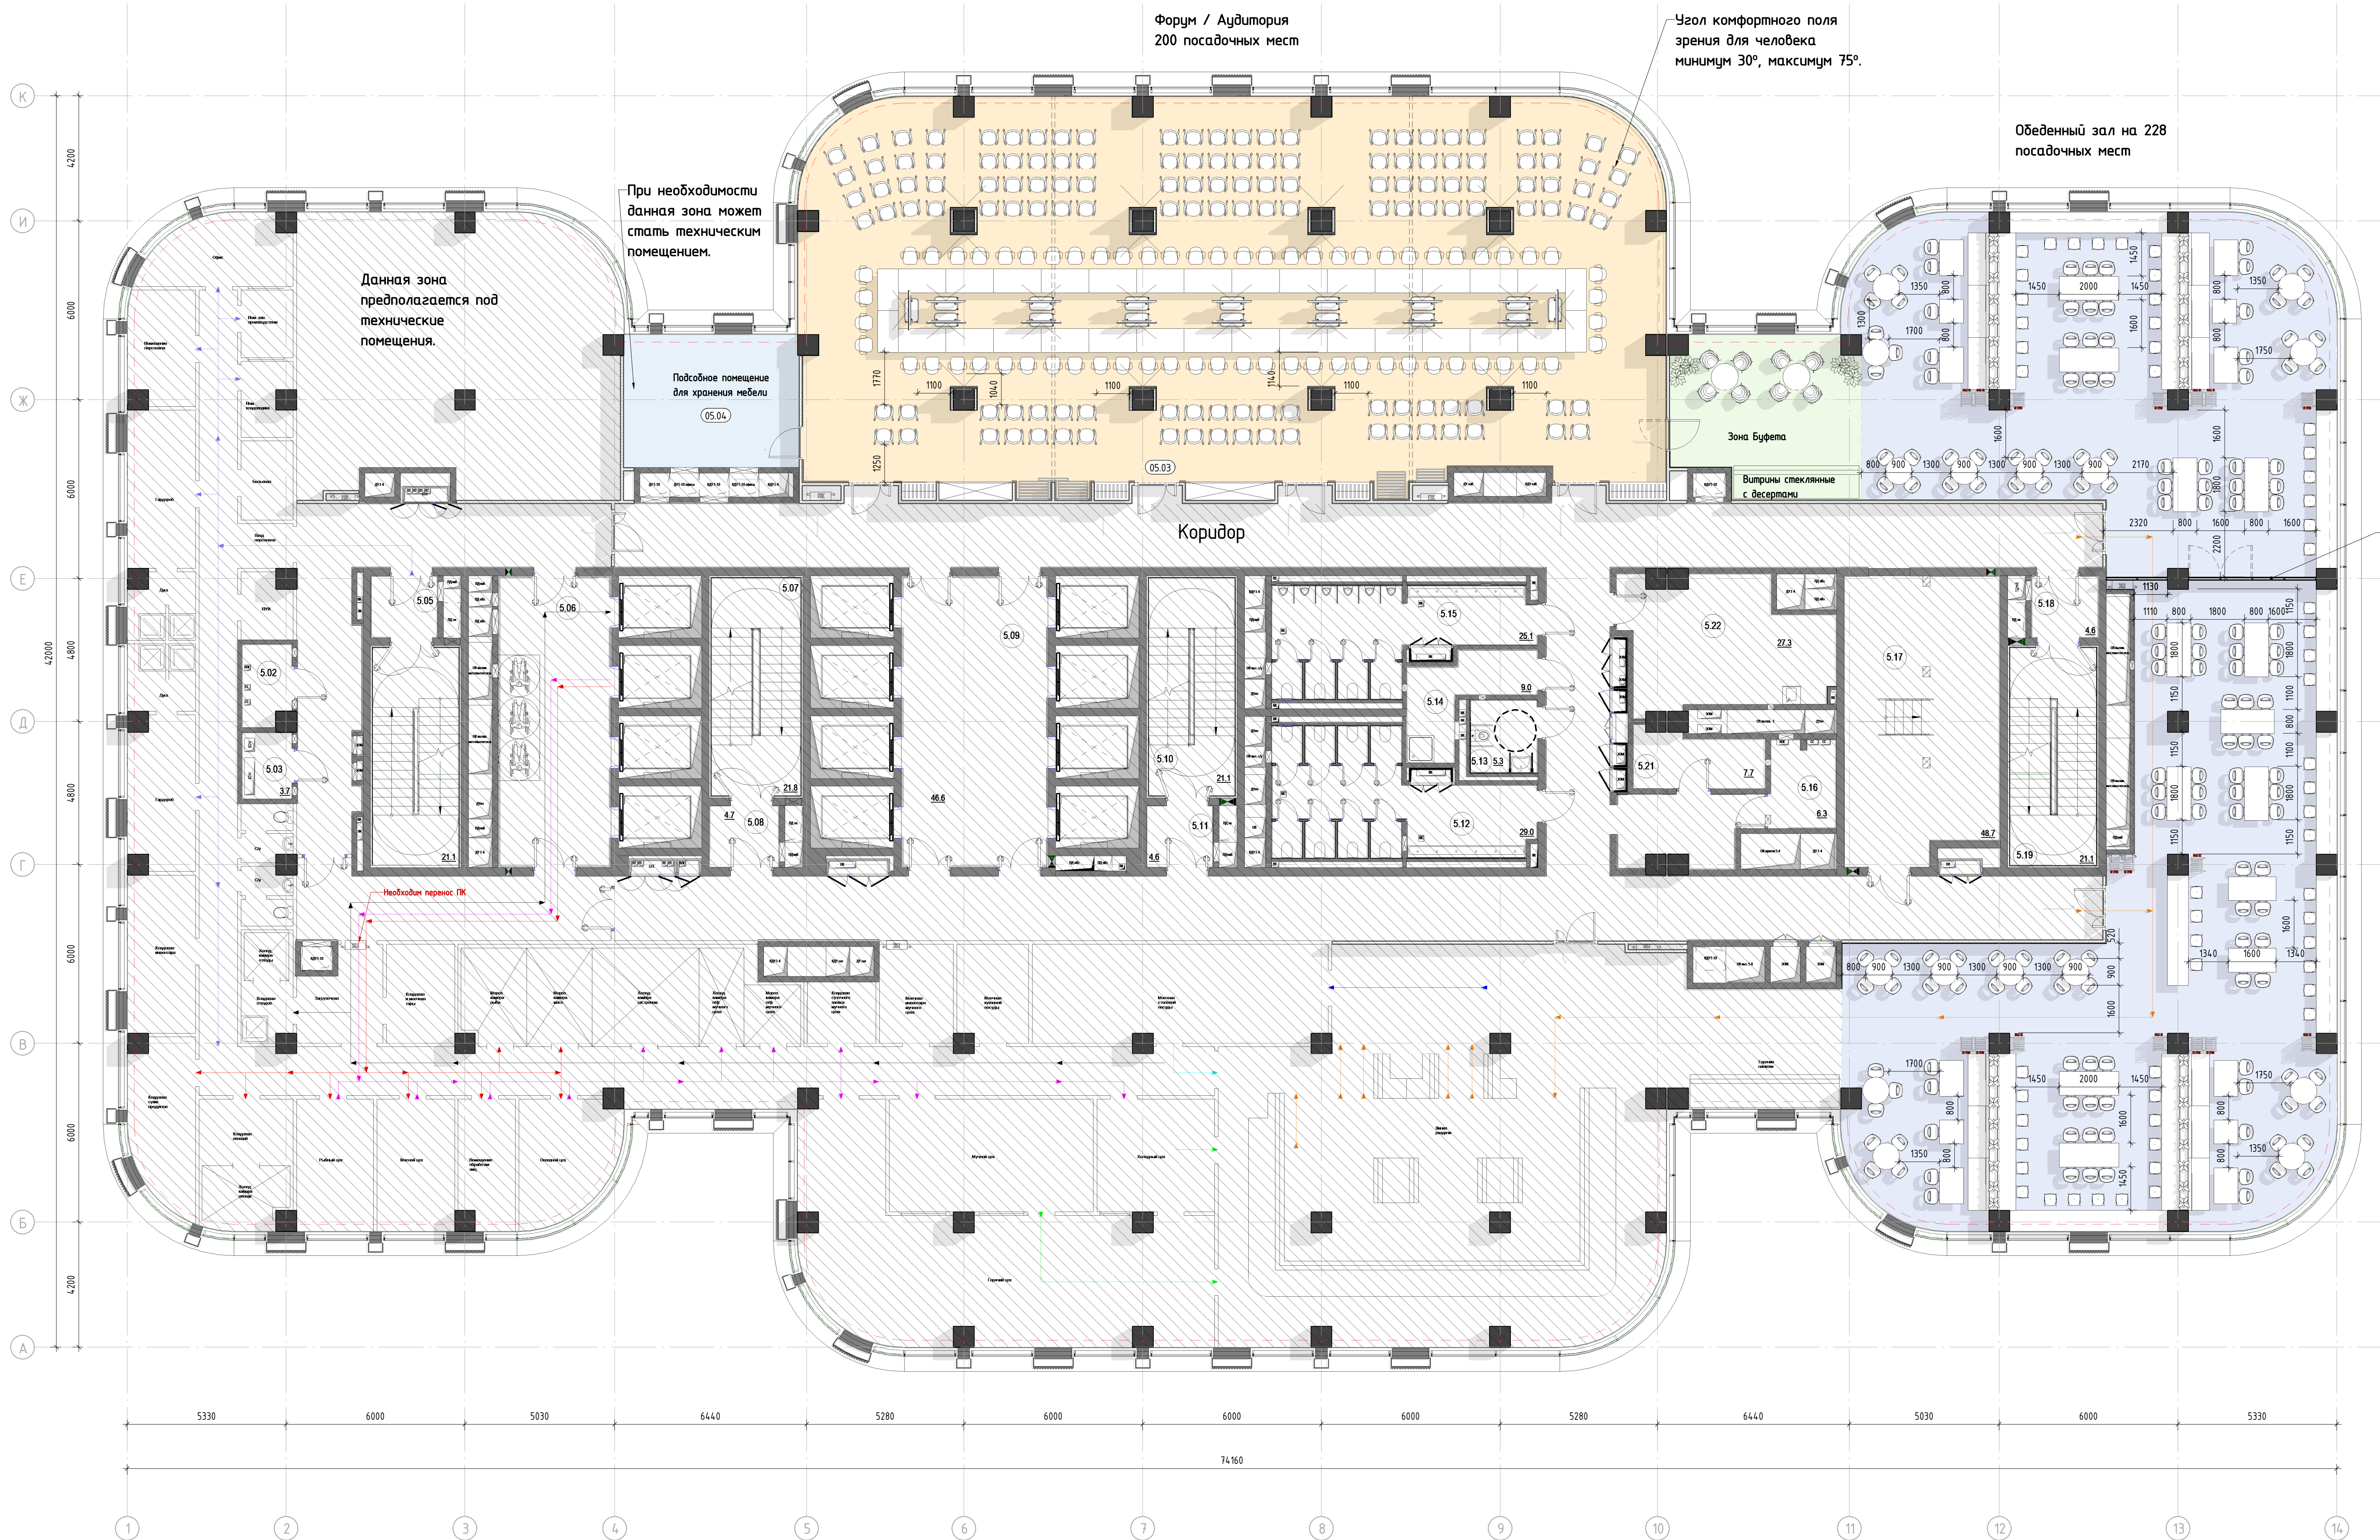



Мобильная перегородка для трансформации части обеденного зала в зону кейтеринга при Конференц Зале.
Двулопастная дверь в составе мобильной перегородки. Размер в свету не менее 1200 мм.


- ТЕХНОЛОГИЧЕСКИЕ ПОТОКИ
- Путь движения сырья
 - Путь движения полуфабрикатов
 - Путь движения готовой продукции
 - Путь движения использованной столовой посуды
 - Путь движения чистой столовой посуды
 - Путь движения персонала
 - Путь движения посетителей
 - Отходы

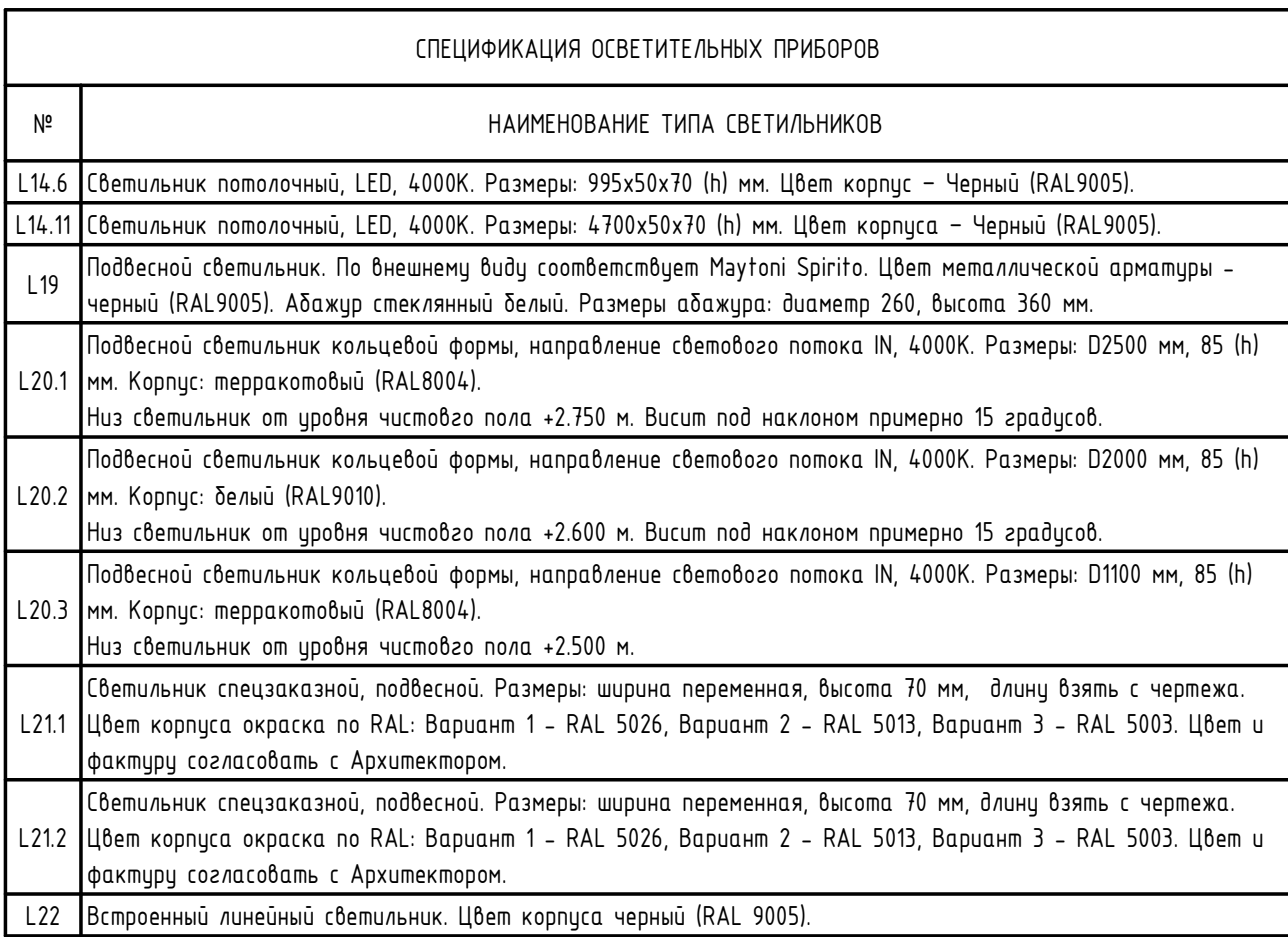

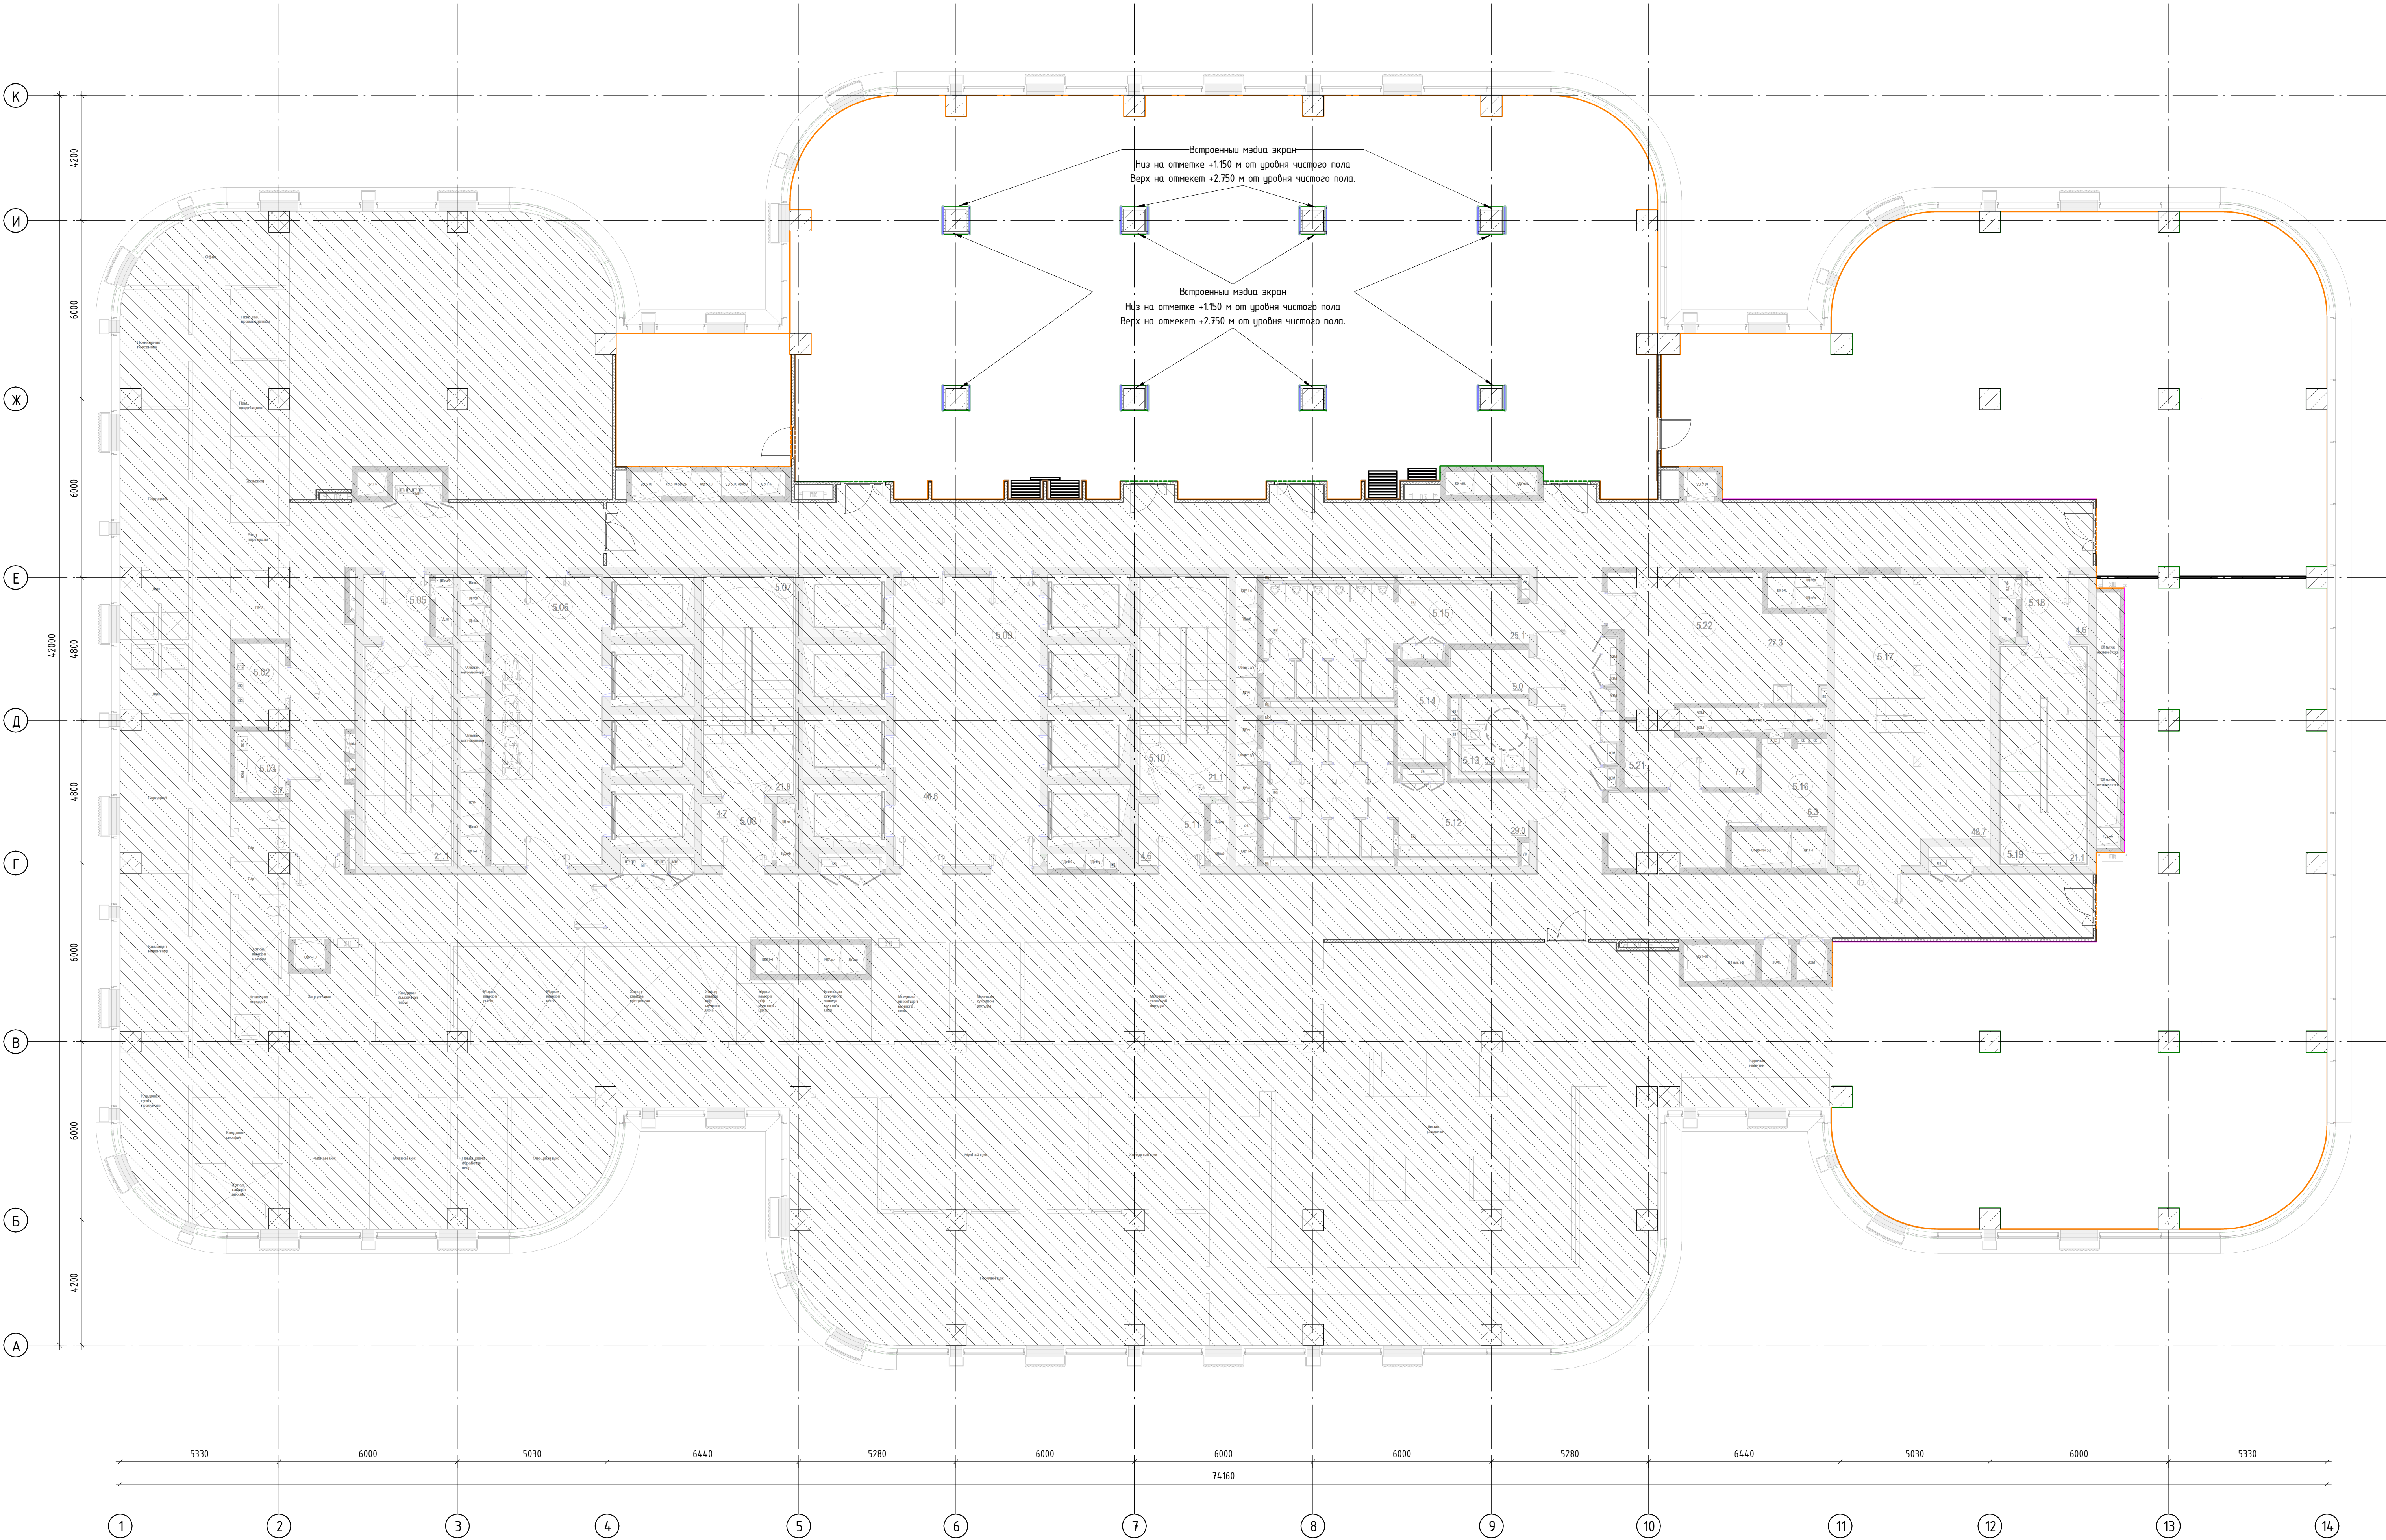


ВЕДОМОСТЬ МАТЕРИАЛОВ ОТДЕЛКИ СТЕН			
ТИП	ОБОЗНАЧЕНИЕ НА ПЛАНЕ	ИЗОБРАЖЕНИЕ	НАИМЕНОВАНИЕ
101.01			Стены - акриловая интерьерная краска. Цвет RAL 9010. Степень блеска: глянцевая. Класс истирания: 1- наивысший.
101.02			Стены - акриловая интерьерная краска. Цвет NCS S7000-N (графит). Степень блеска: глянцевая. Класс истирания: 1- наивысший.
101.03			Стены с графическим рисунком - акриловая интерьерная краска. Цвет RAL 9010. Степень блеска: глянцевая. Класс истирания: 1- наивысший. Рисунок нанесен с помощью трафарета или нарисован художниками. Цвет рисунка RAL 7016.
105.01			Декоративная стена из металла. Внешний вид и цвета соответствуют: Спий - ХТМ2404-23 по каталогу KIBO.
105.02			Декоративная стена из металла с рисунком, сделанным прорезями. Рисунок согласовать с Архитектором. Внешний вид и цвета соответствуют: Нержавека - ХТМ2404-17 по каталогу KIBO.
106.02			Ламинированные ЛДСП панели с фрезеровкой. Внешний вид, цвет и фактура соответствуют: Egger H180 ST66

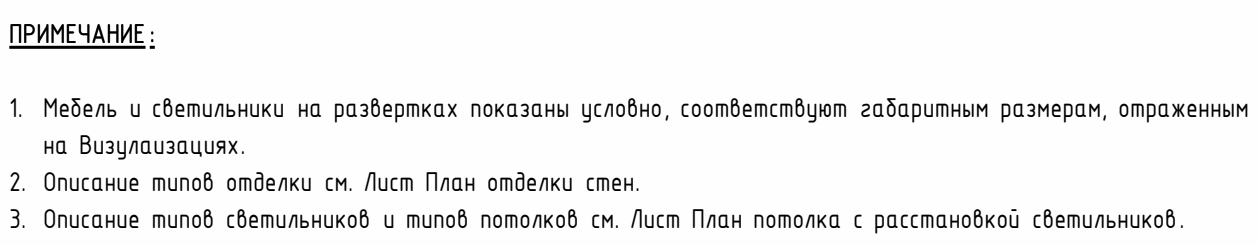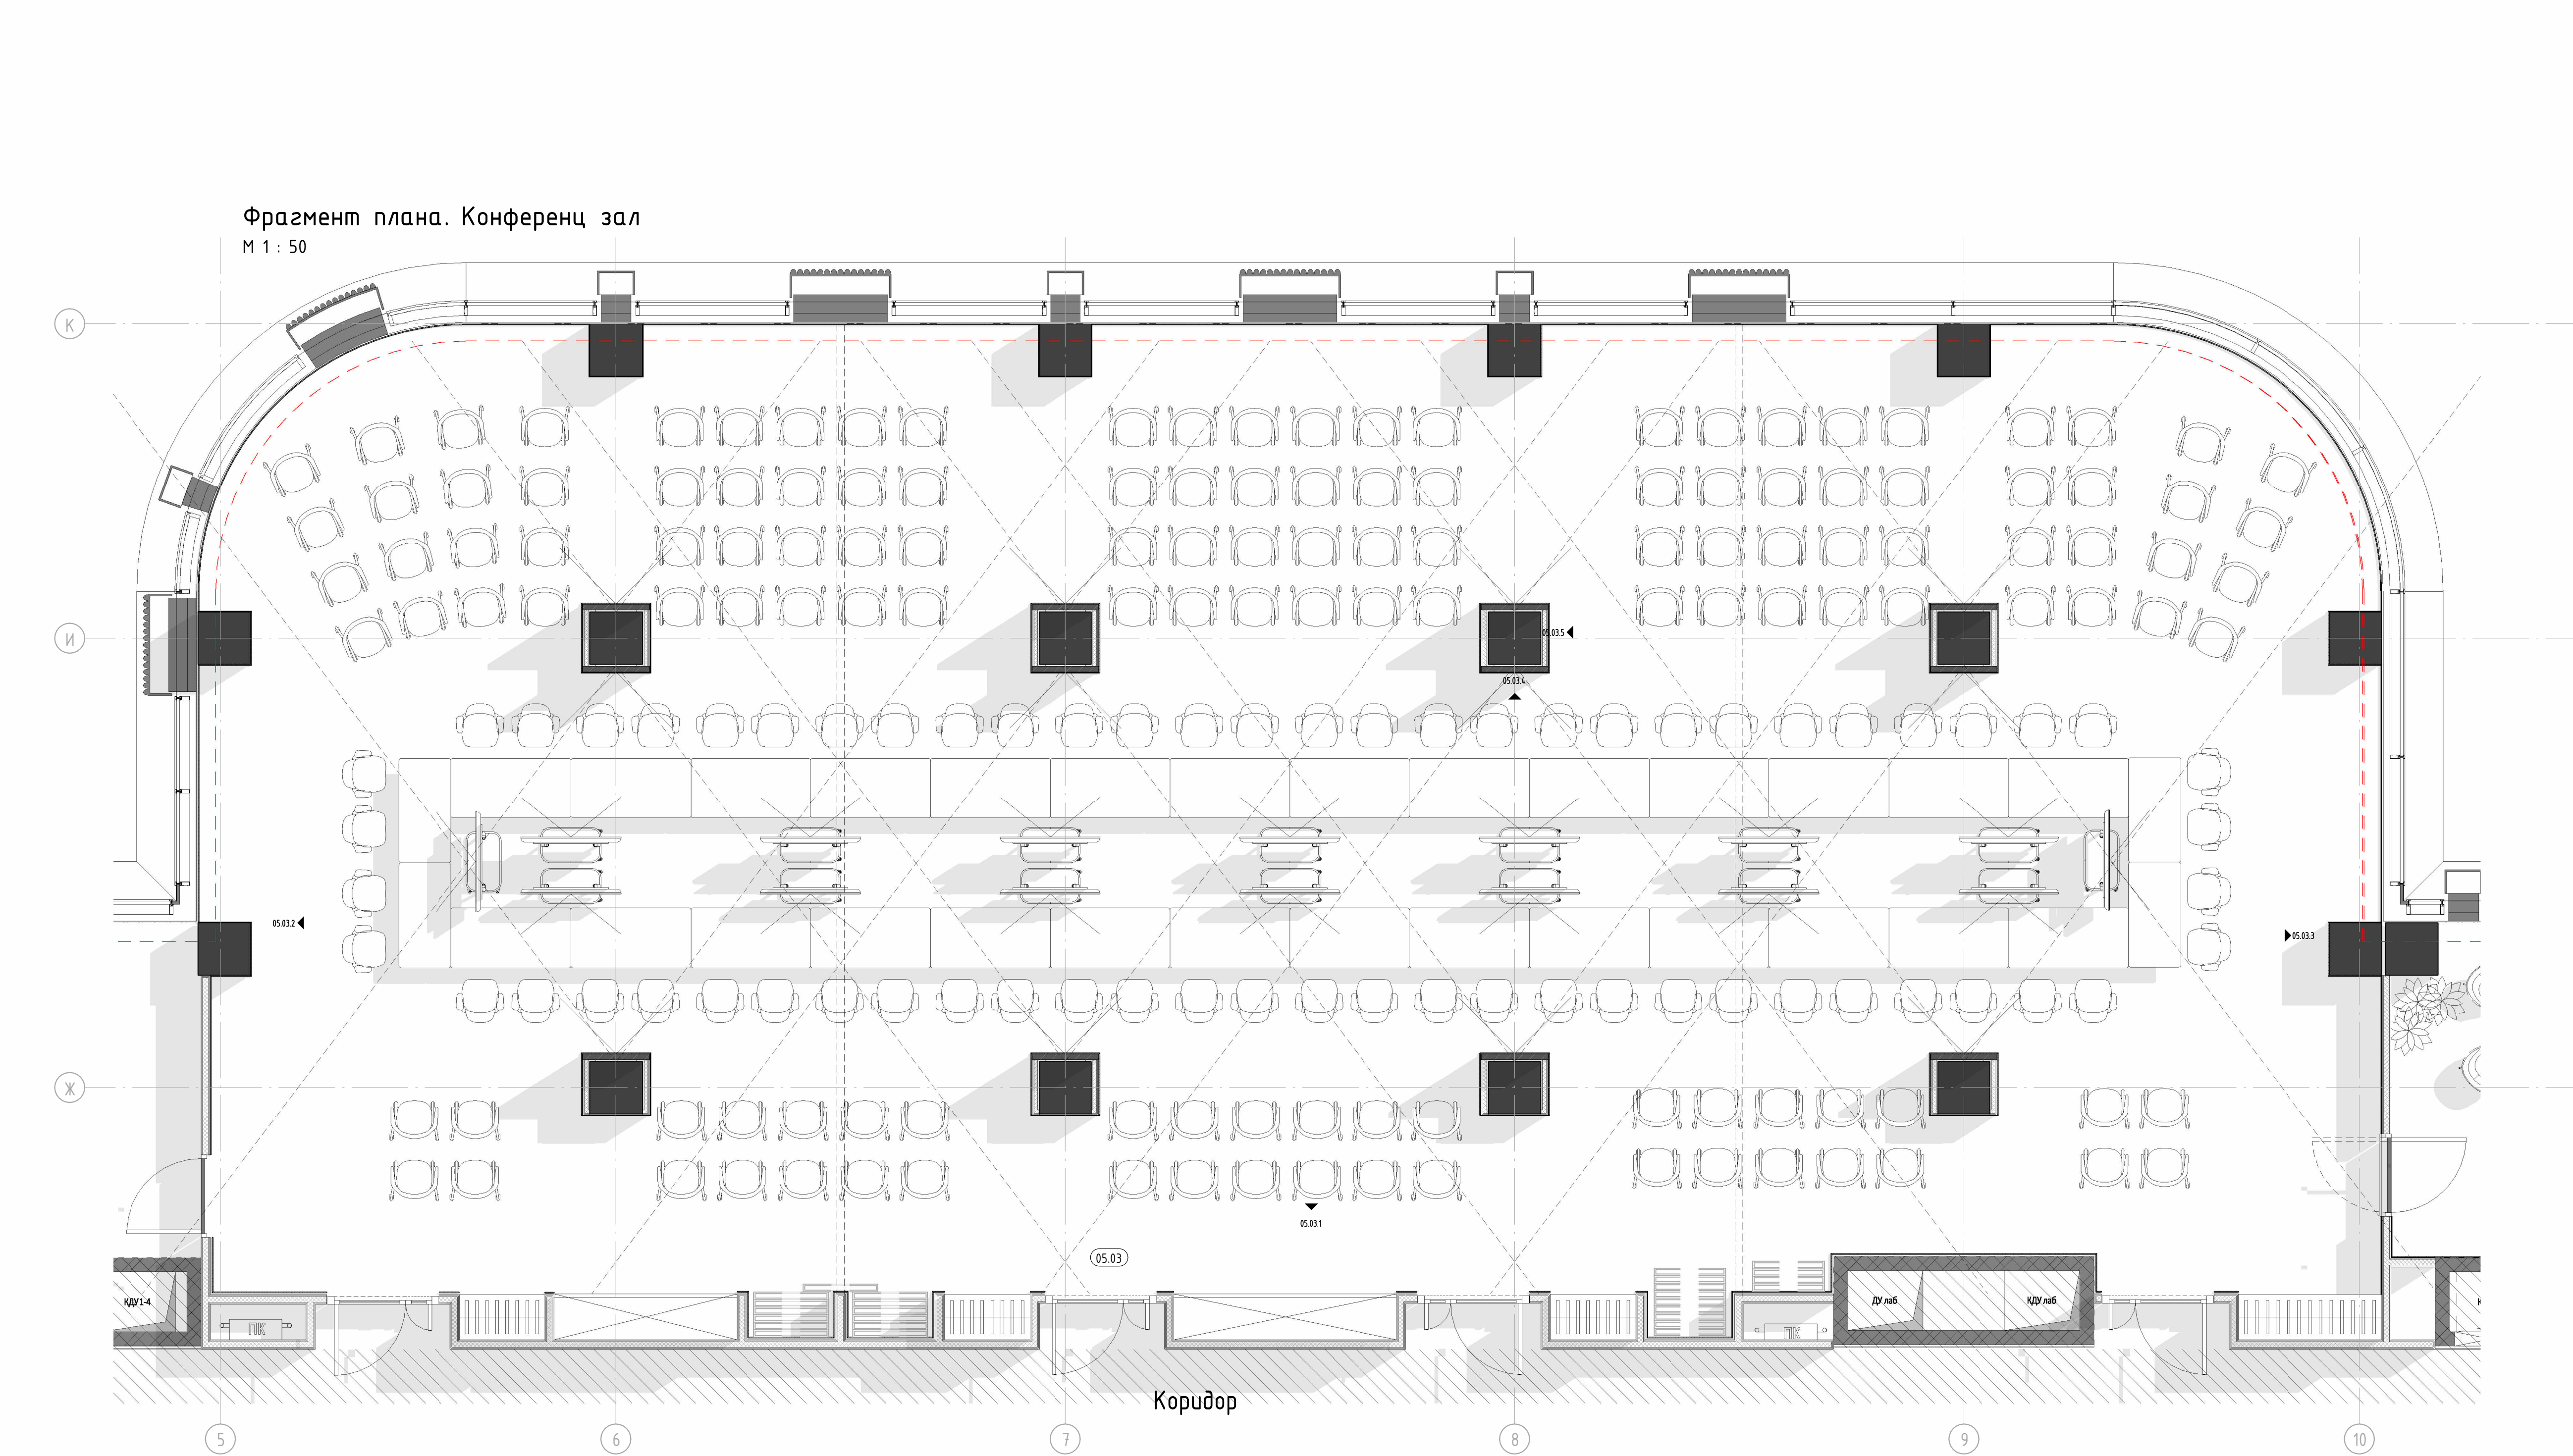


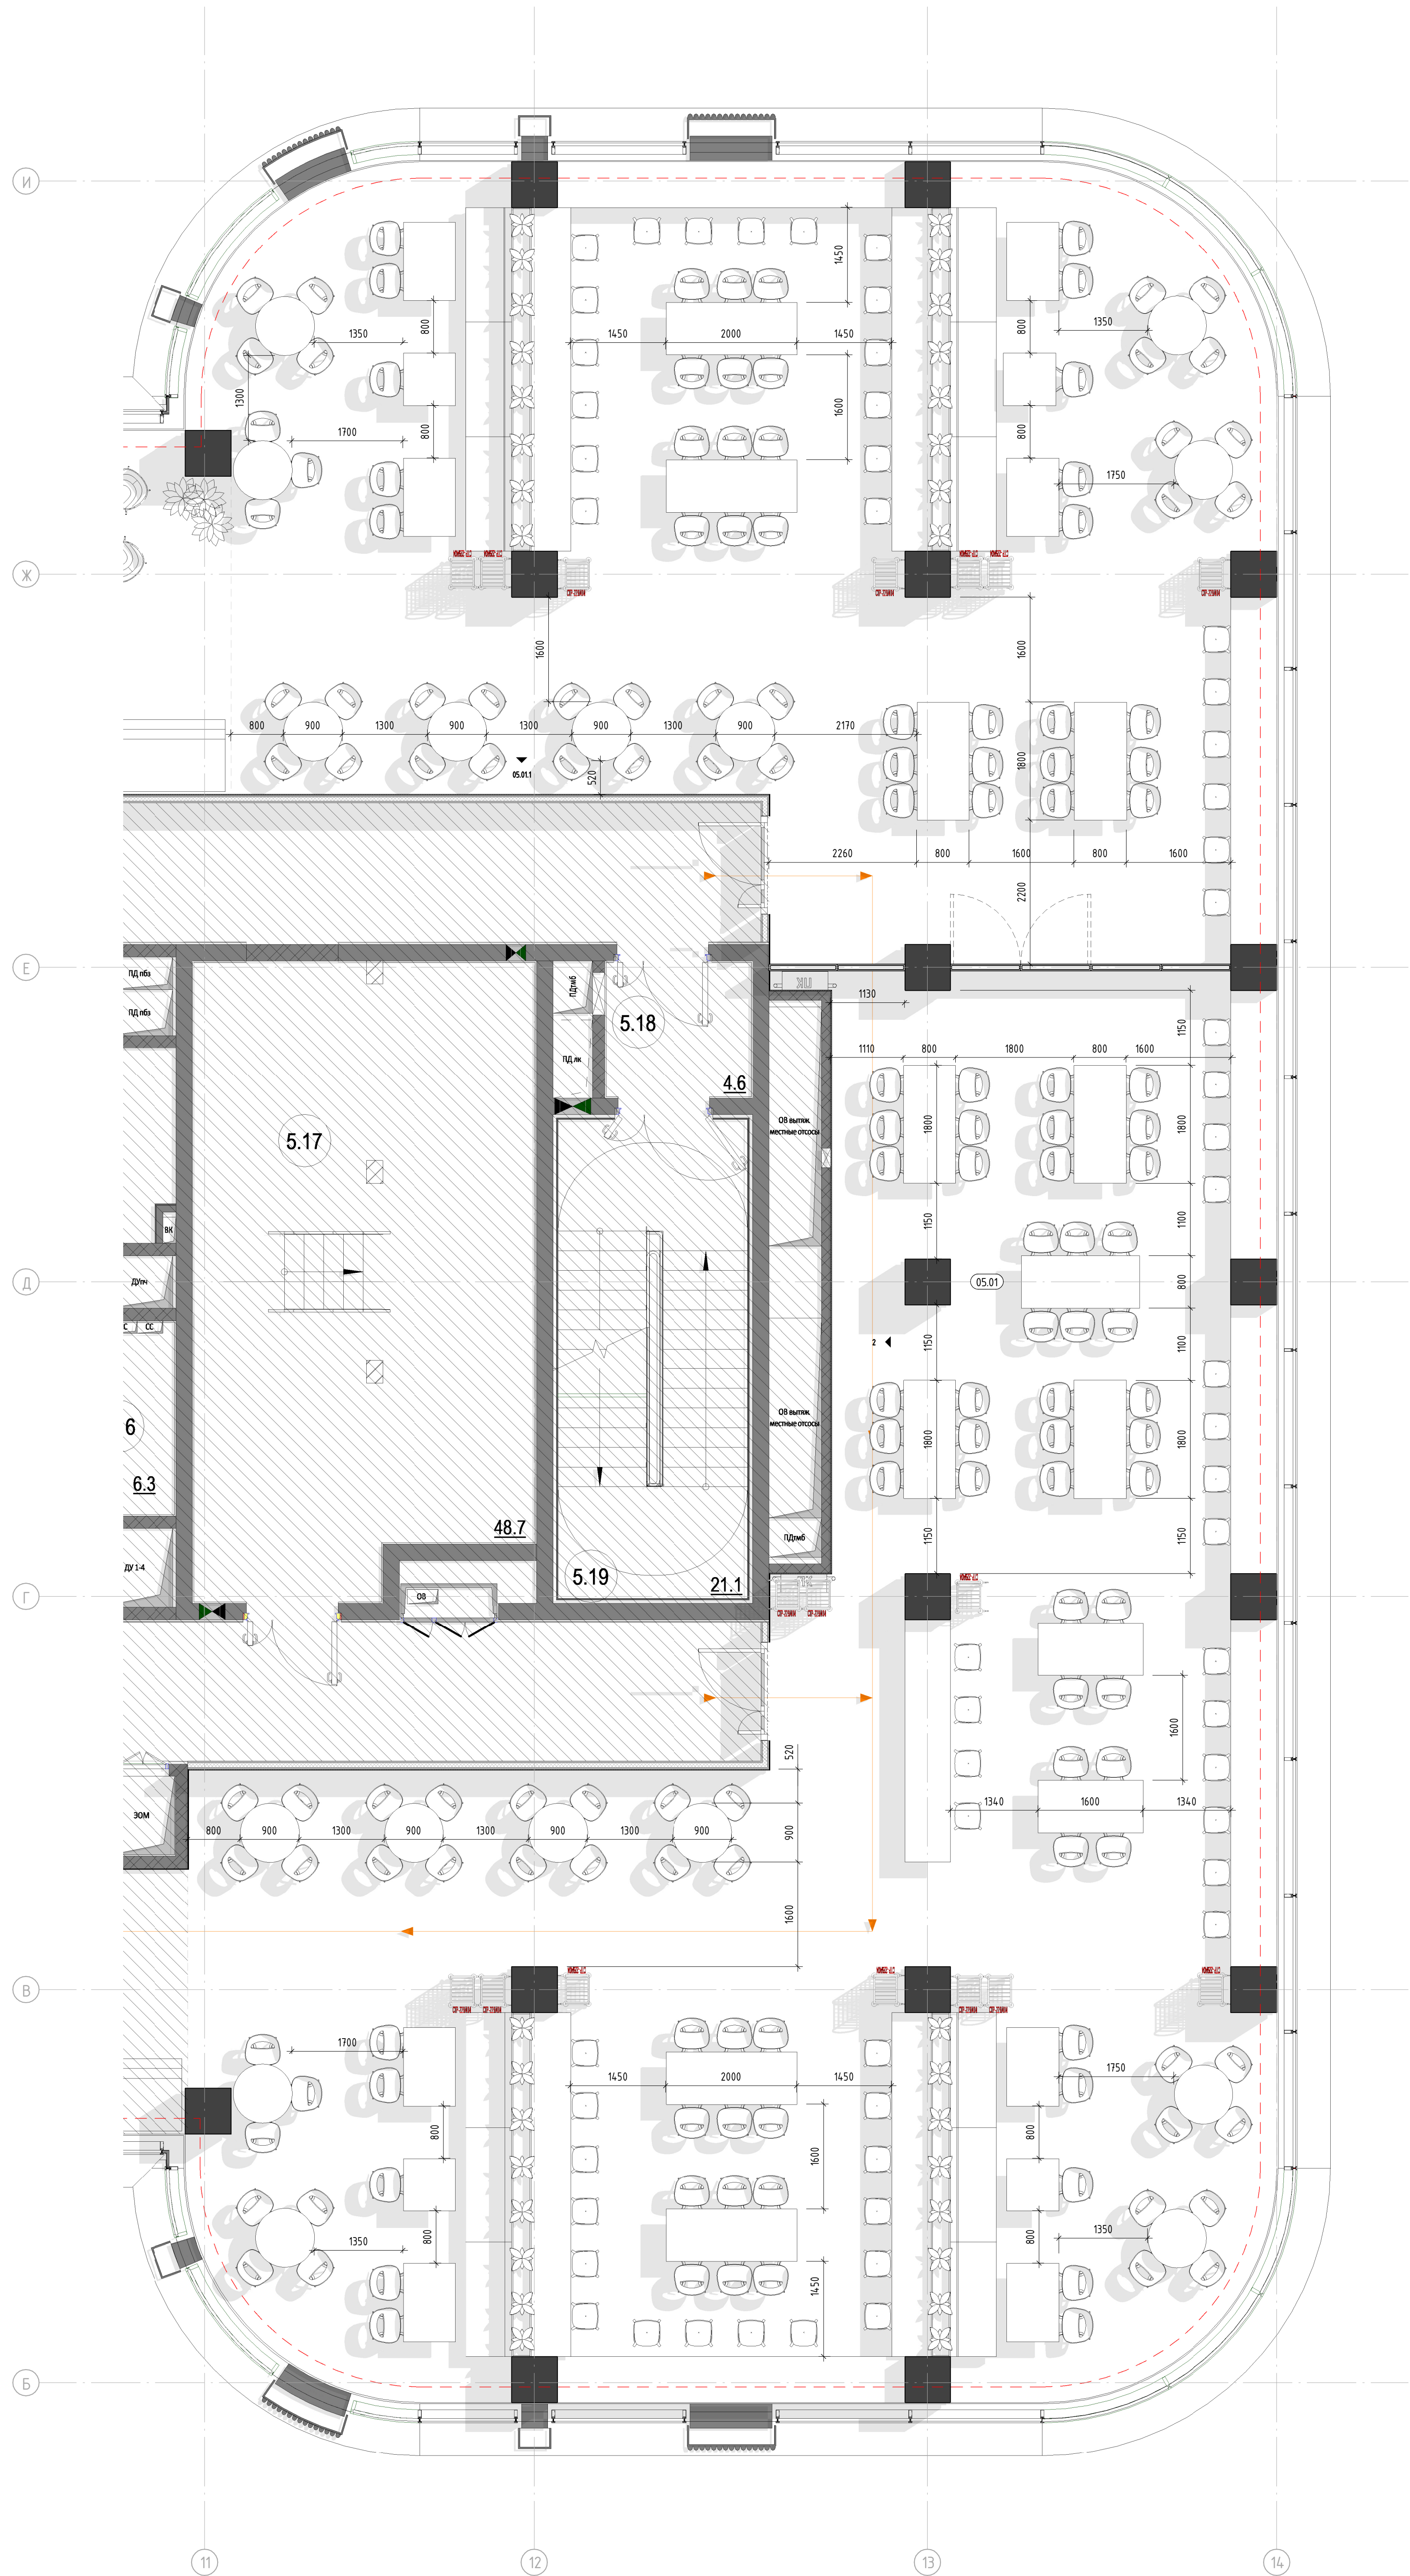

Вид 05.01.1
М 1 : 25

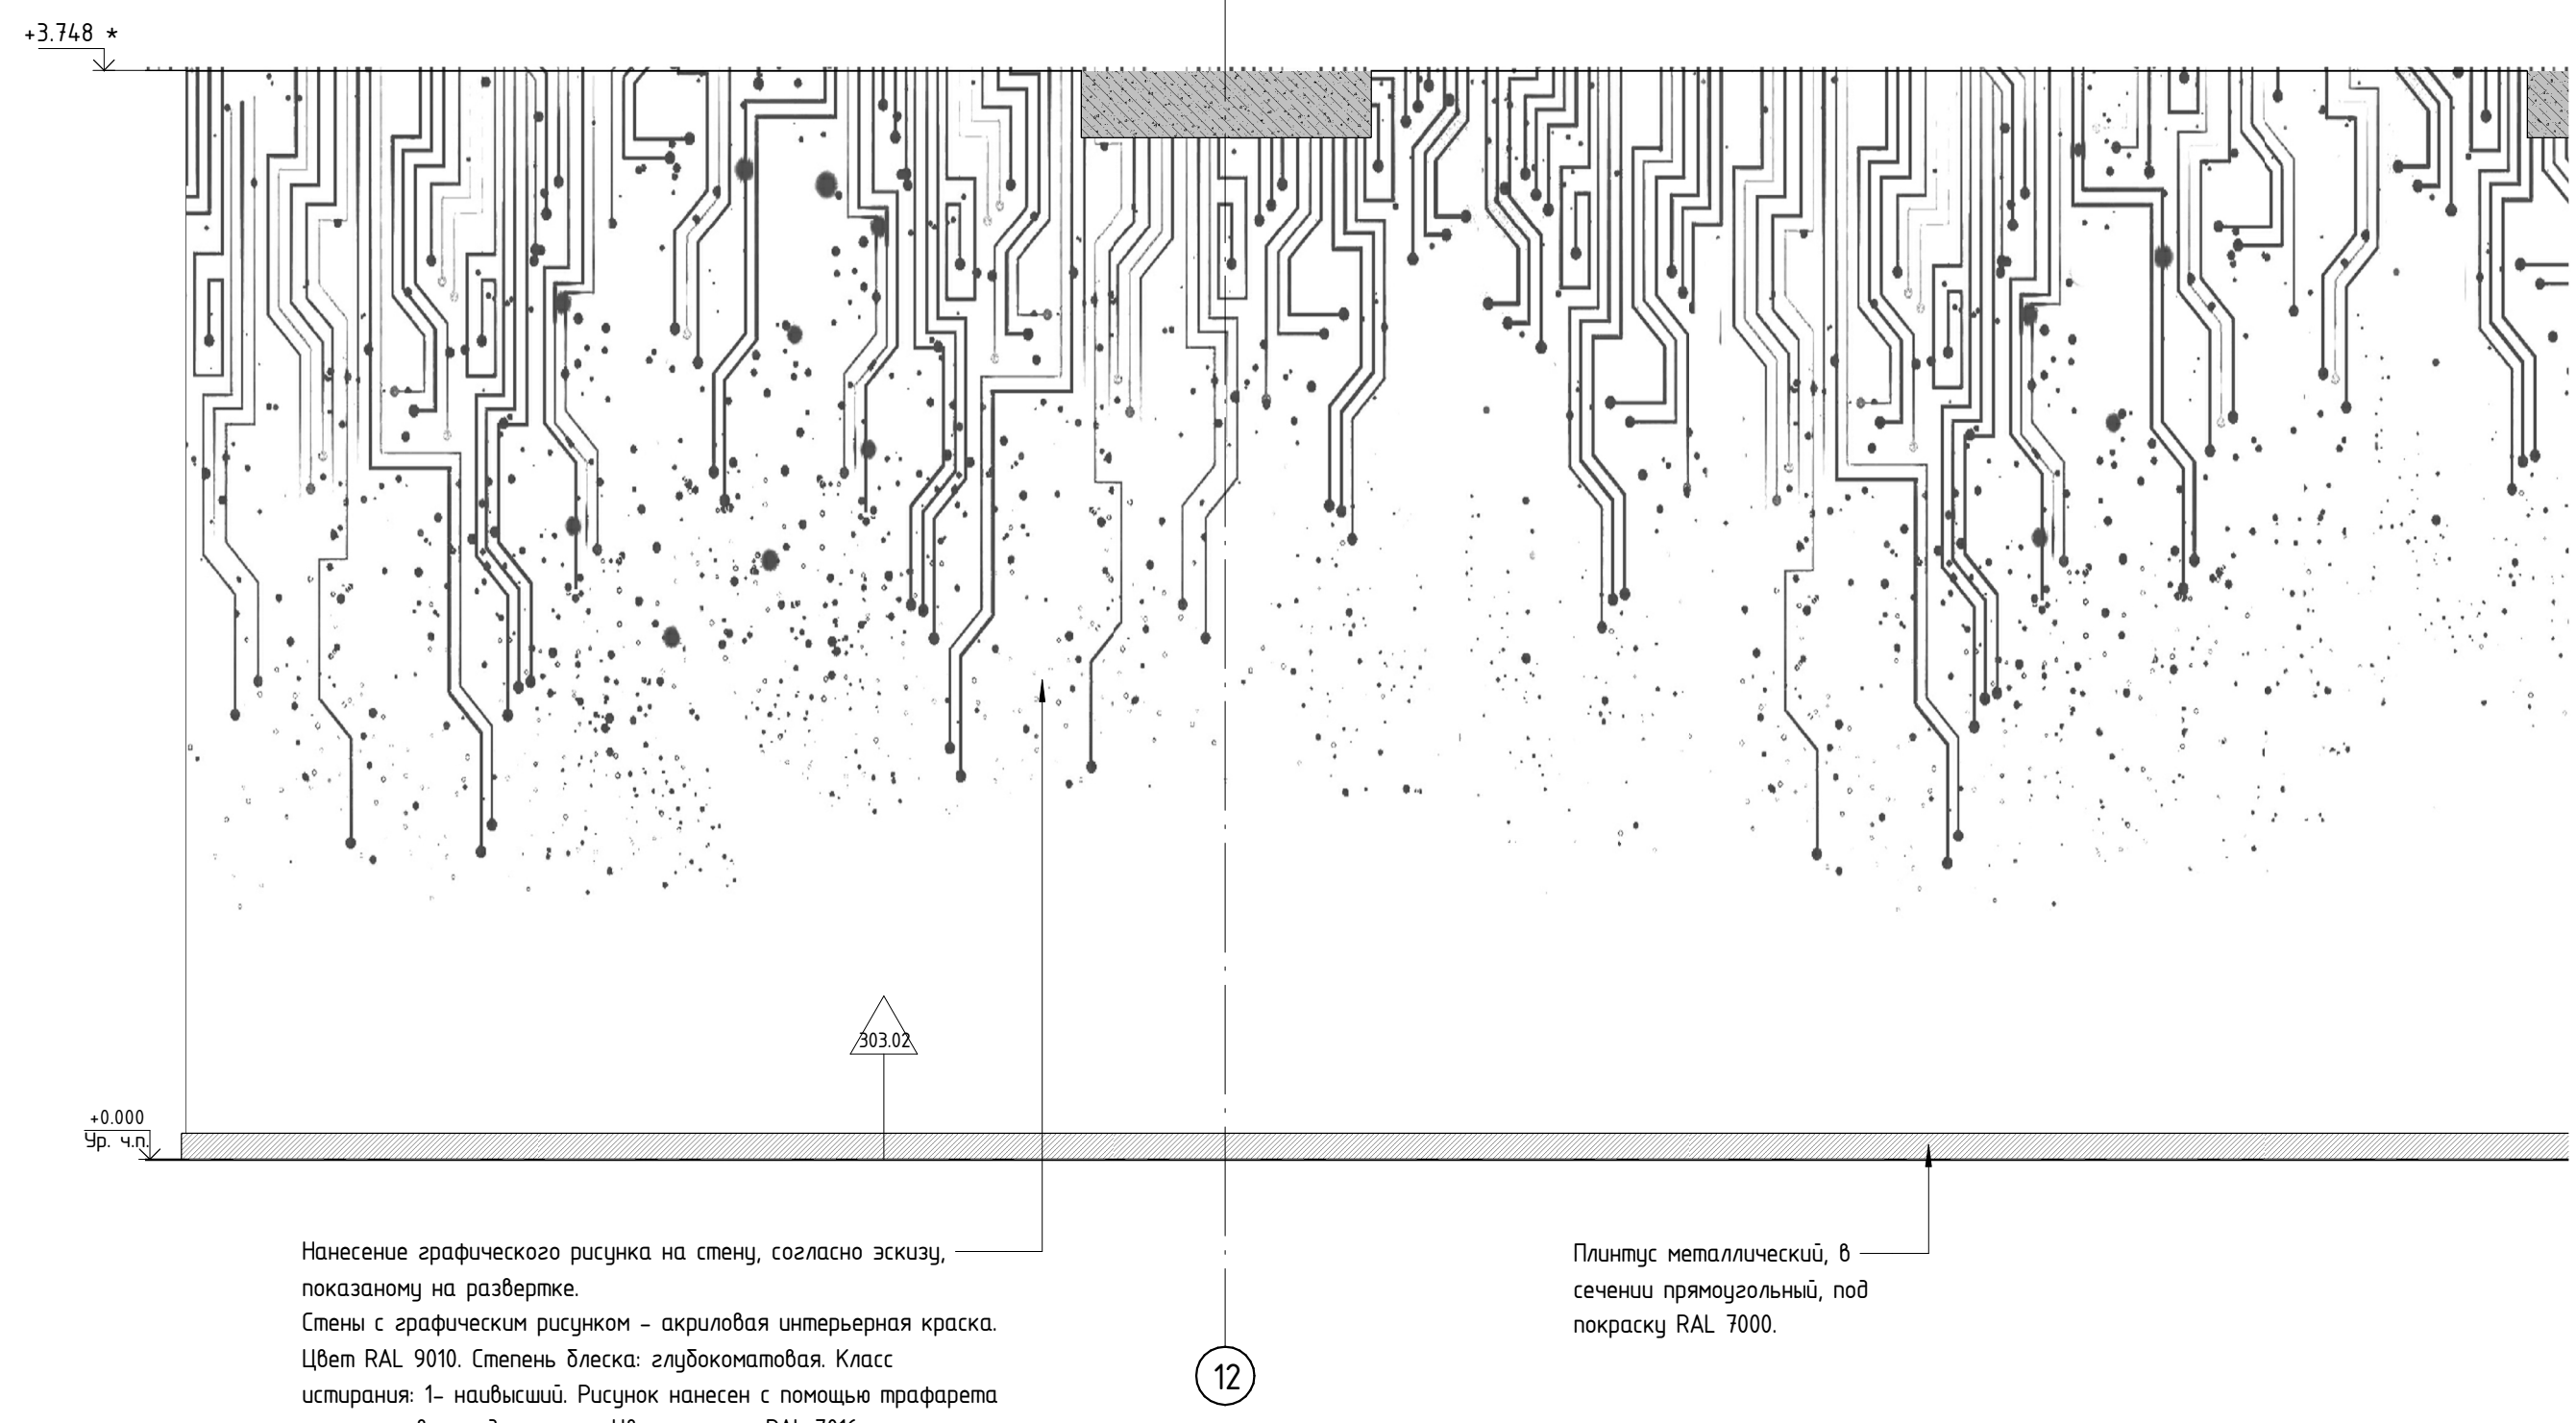

Вид 05.01.2
М 1 : 25

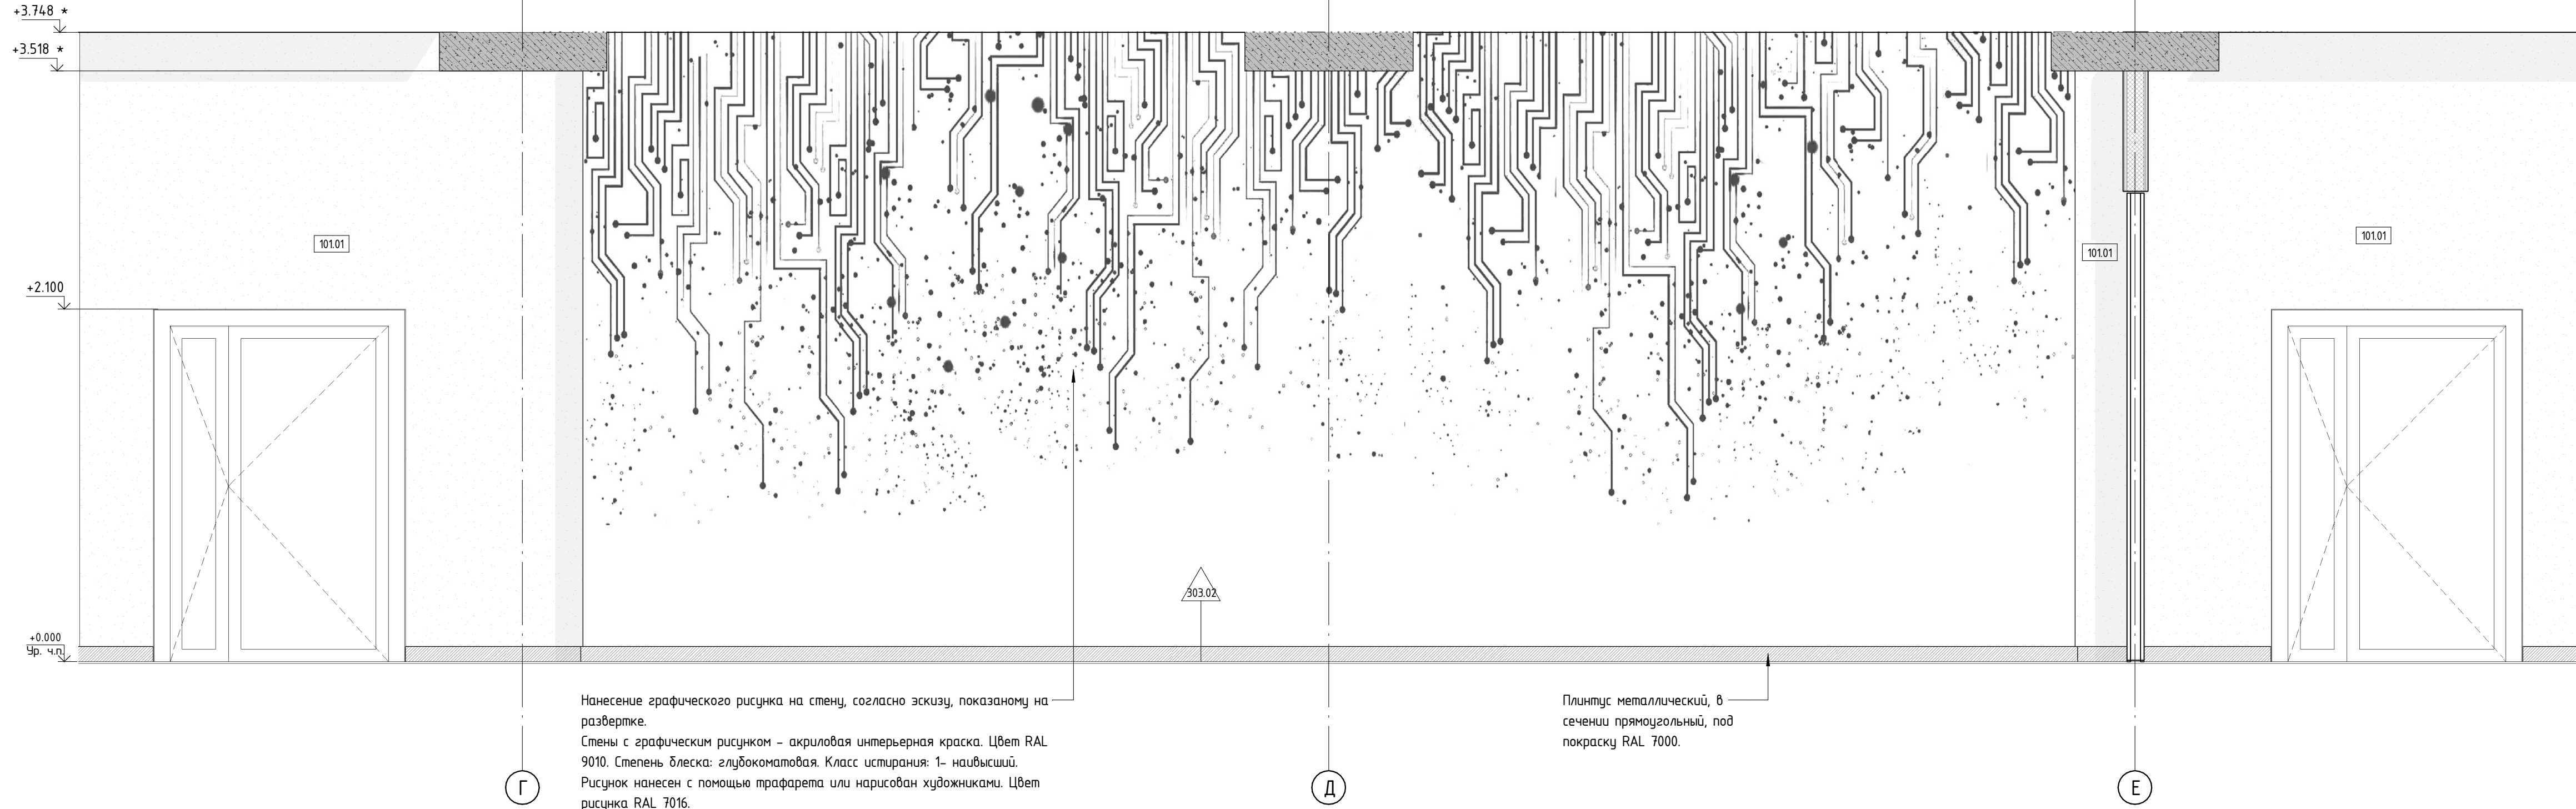

- ПРИМЕЧАНИЕ.**
1. Мебель и светильники на разрезках показаны условно, соответствует габаритным размерам, отраженным на визуализациях.
 2. Описание типов отделки ст. Лист План отделки стен.
 3. Описание типов светильников и типов потолков см. Лист План потолка с расстановкой светильников.

An abstract architectural graphic on the left side of the slide. It consists of several overlapping, angled planes in shades of blue, red, grey, and black, creating a sense of depth and perspective. A thin black vertical line and a horizontal line intersect near the center of the graphic.

Благодарим за
внимание!