
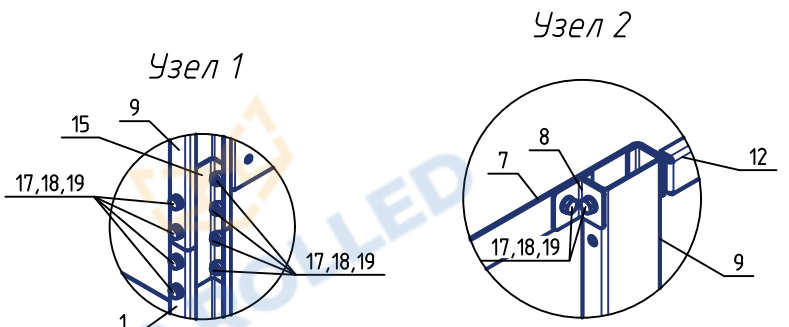
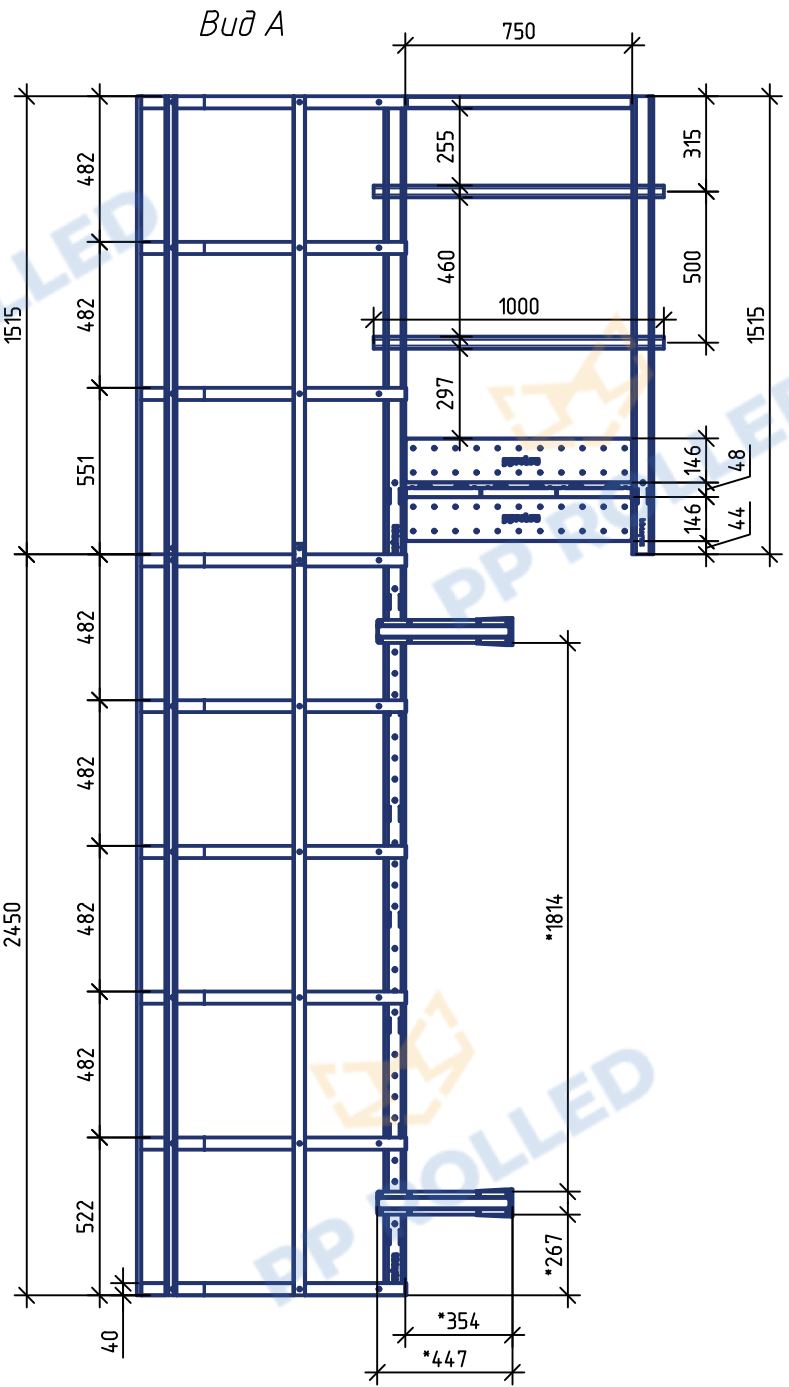
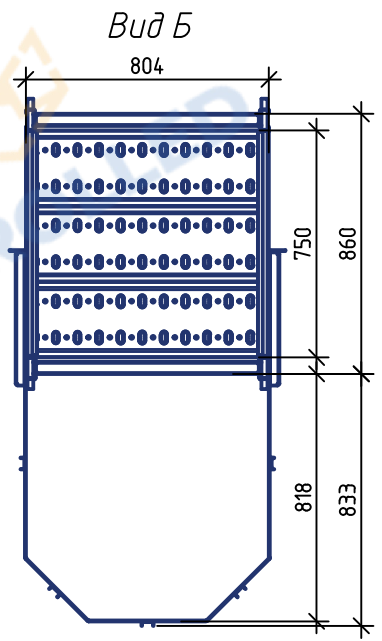
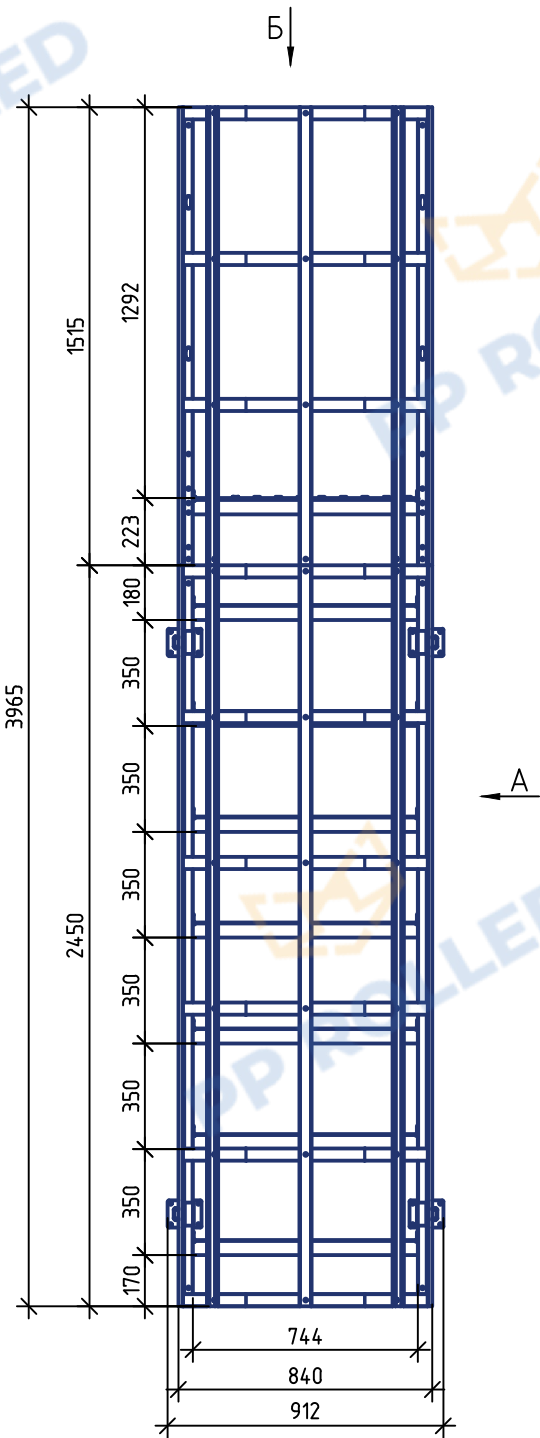


Сборная пожарная лестница П1-2 Н=2450
Общий вид

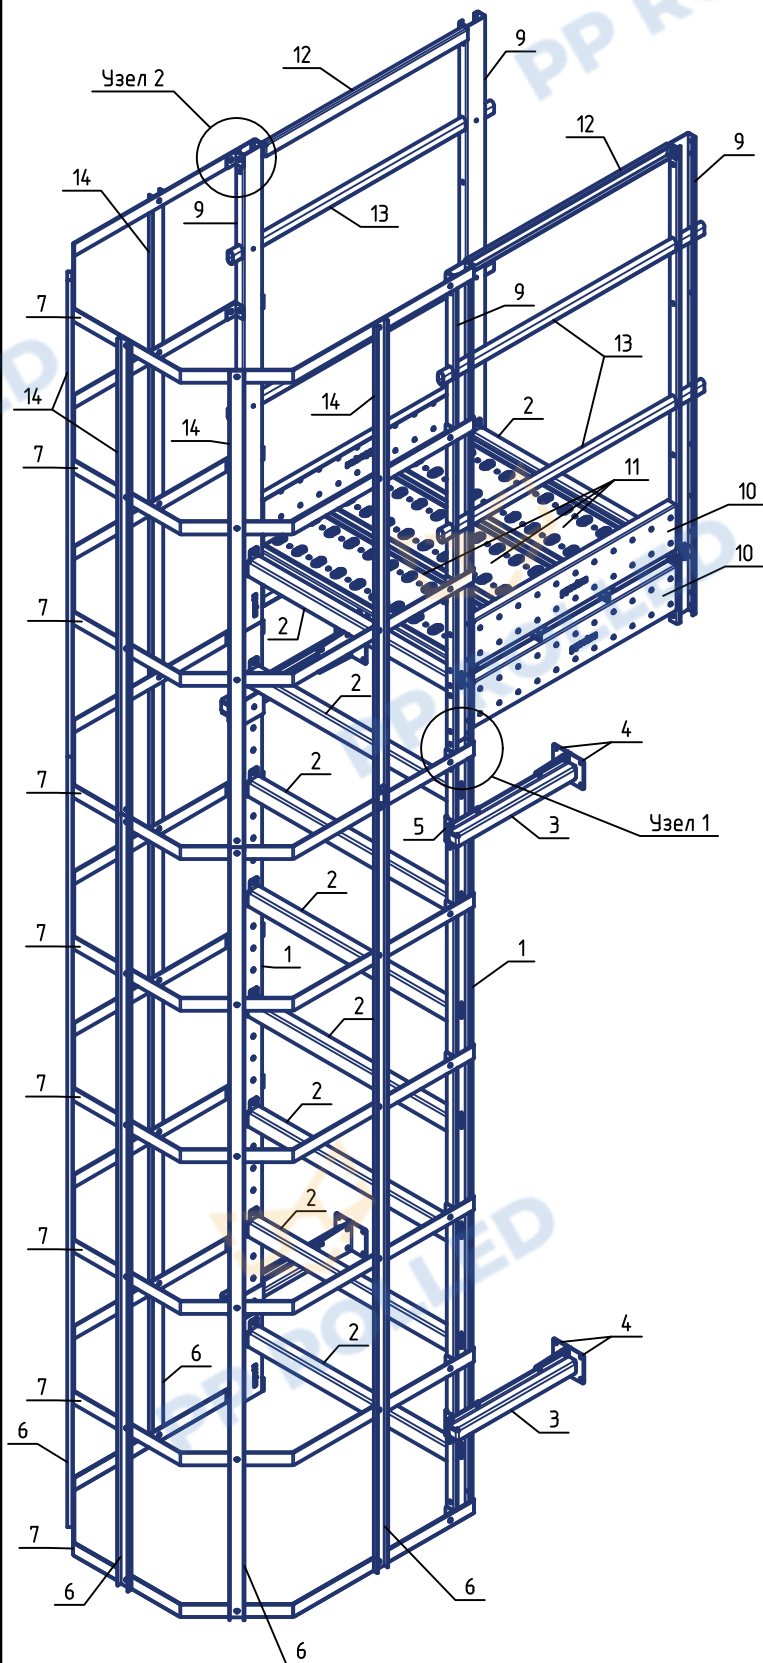

Спецификация элементов

Поз.	Наименование	Кол.
Лестница П1-2 Н2450		
1	Тетива L=2450 (t=2 мм)	2
2	Ступень (t=3 мм)	7
3	Крепление лестницы к стене (t= 3мм)	4
4	Уголок кронштейна (t= 3мм)	8
5	Хомут (t= 3мм)	4
6	Верт. ограждающий элемент 2450 (t=2мм)	5
7	Гориз. ограждающий элемент (t=3мм)	6
8	Уголок ограждения (t=2мм)	12
Площадка П1-2		
9	Тетива площадки L=1515 (t=2 мм)	4
2	Ступень (t=3 мм)	2
10	Борт площадки (t= 2мм)	4
11	Полотно площадки (t= 2мм)	3
12	Поручень (t= 2мм)	2
13	Труба плоскоовал. 40х20 L=1000мм (t= 1мм)	4
14	Верт. ограждающий элемент 1515 (t=2мм)	5
7	Гориз. ограждающий элемент (t=3мм)	4
8	Уголок ограждения (t=2мм)	8
Детали		
15	Соединитель тетивы	2
16	Соединитель верт. огра. элементов	5
Стандартные изделия		
17	Болт М8х20	225
18	Гайка самоконтрящаяся М8	225
19	Шайба М8	225
20	Саморез 5.5х25	8
21	Заглушка проскоовал. 40х20	8

РП-П1-2.2450-П.800-00

Сборная пожарная лестница П1-2 Н=2450мм



* Переменный размер