
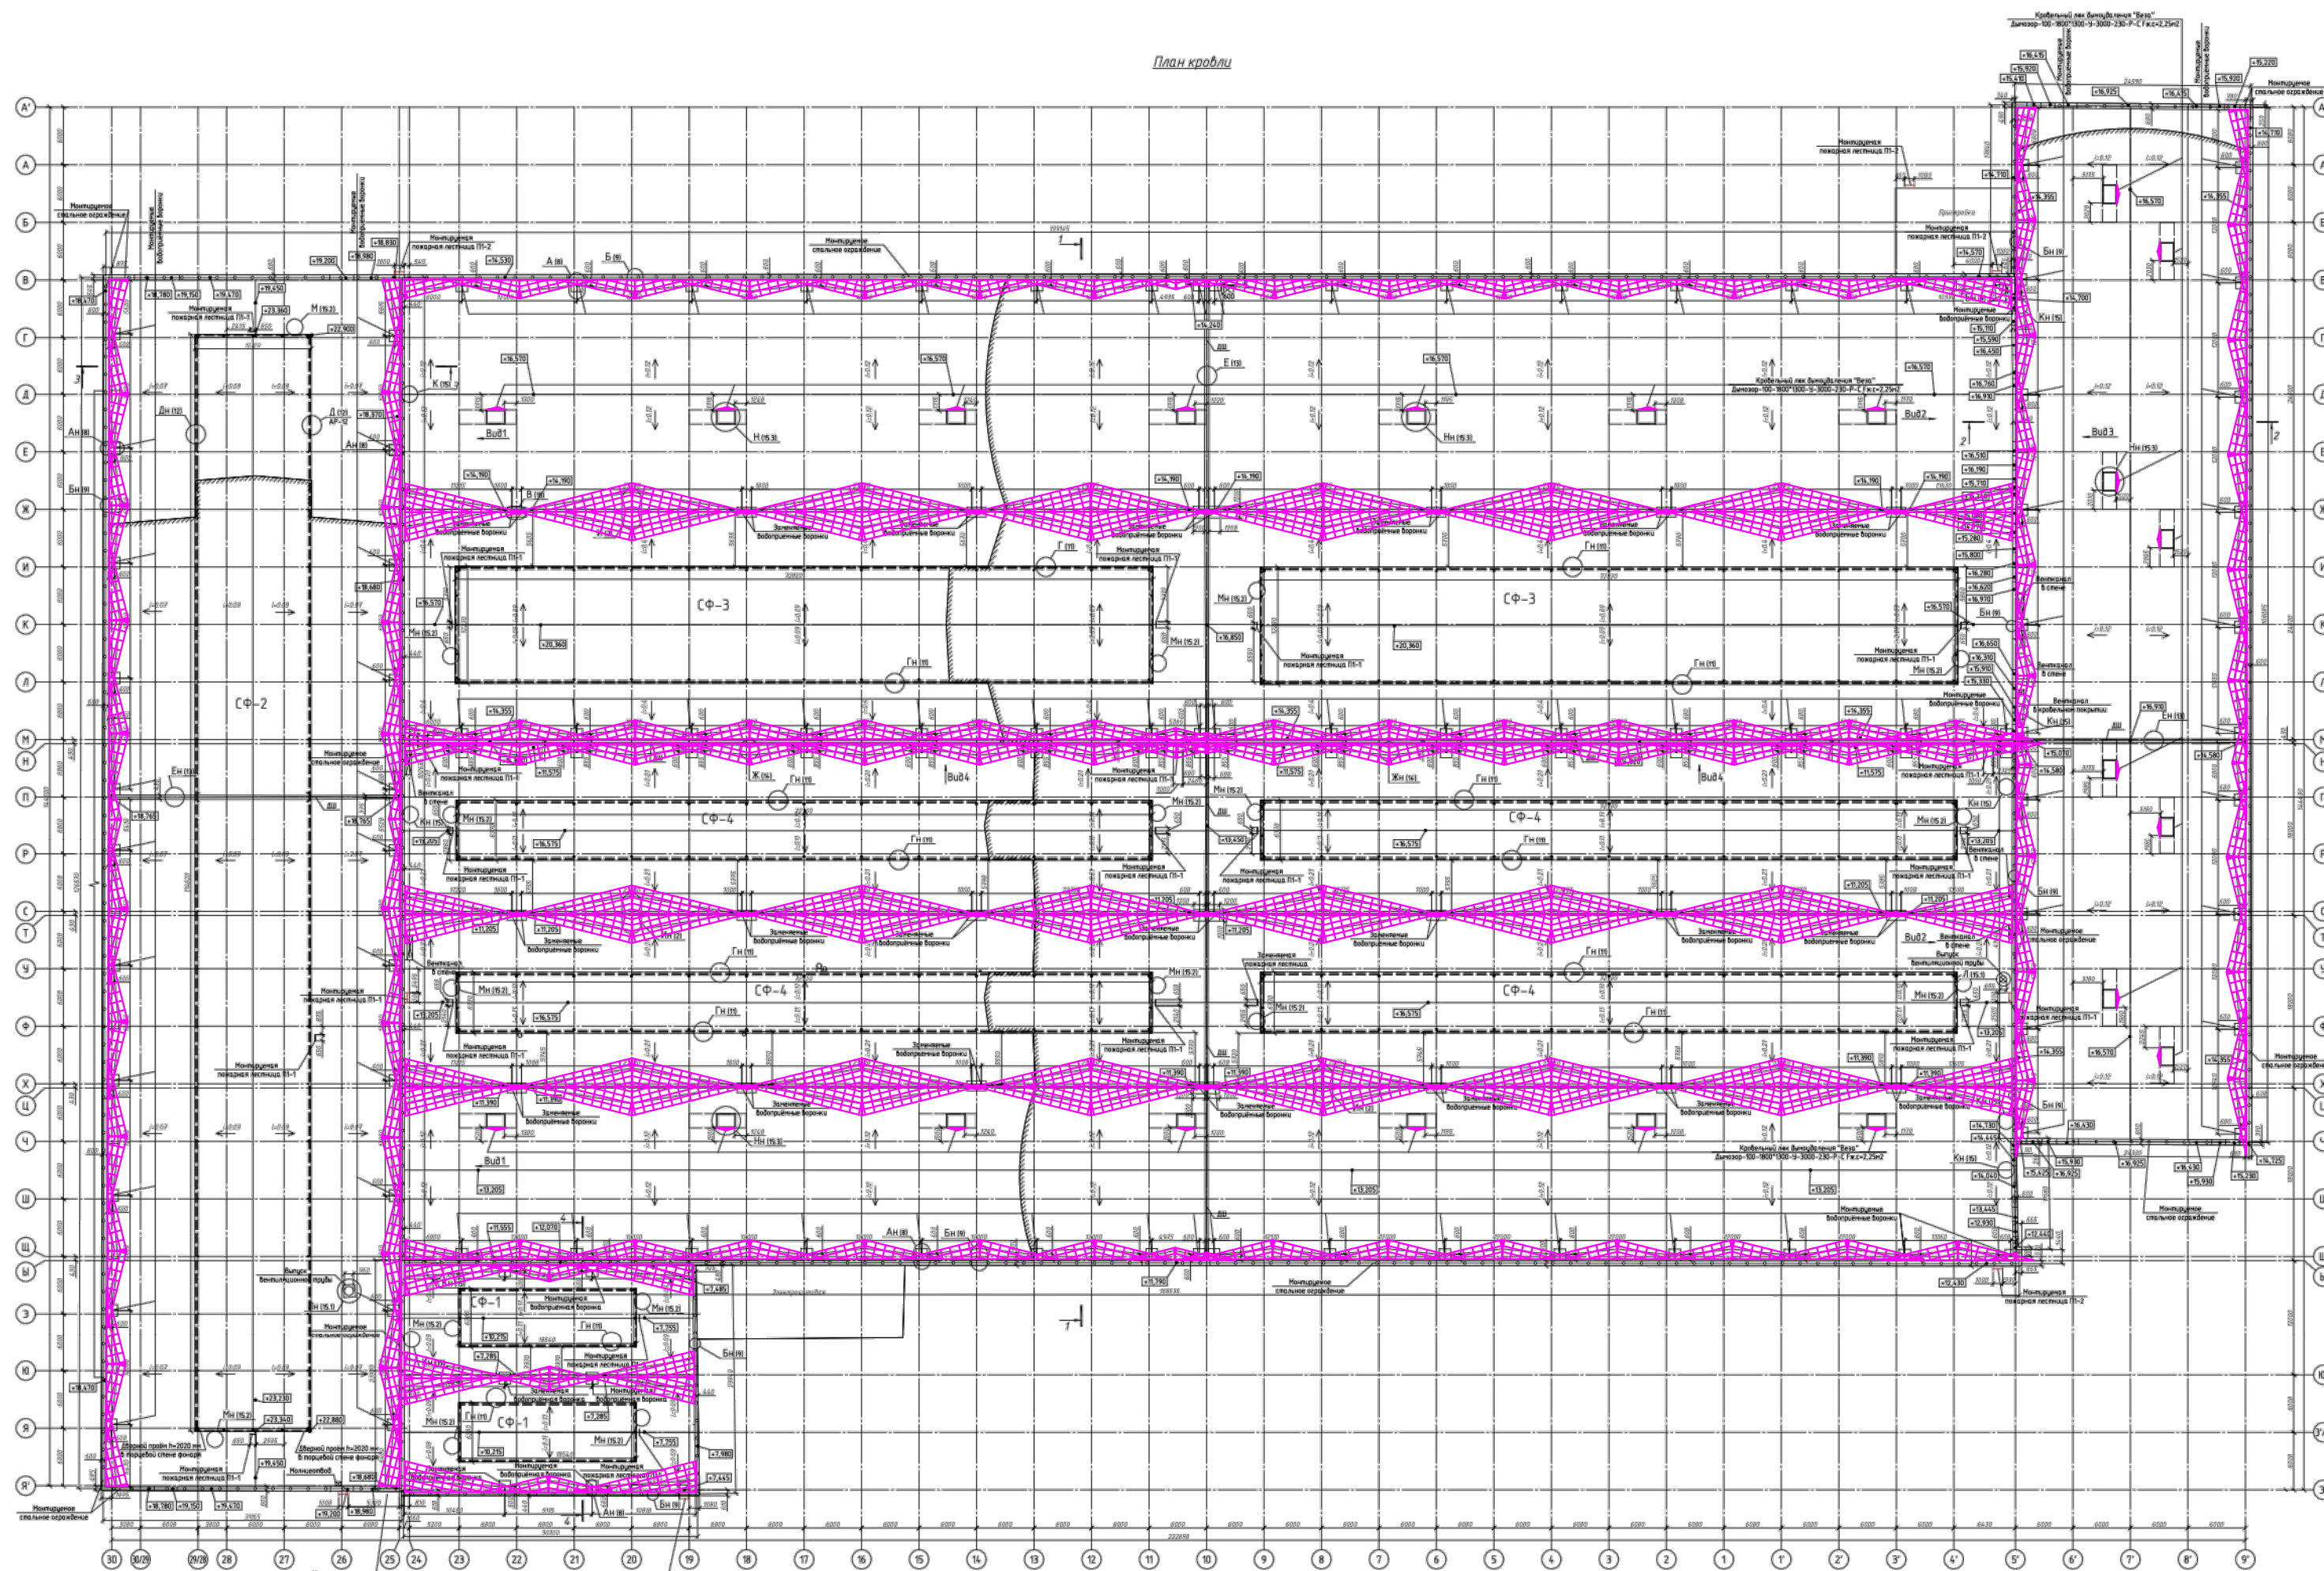


План кровли

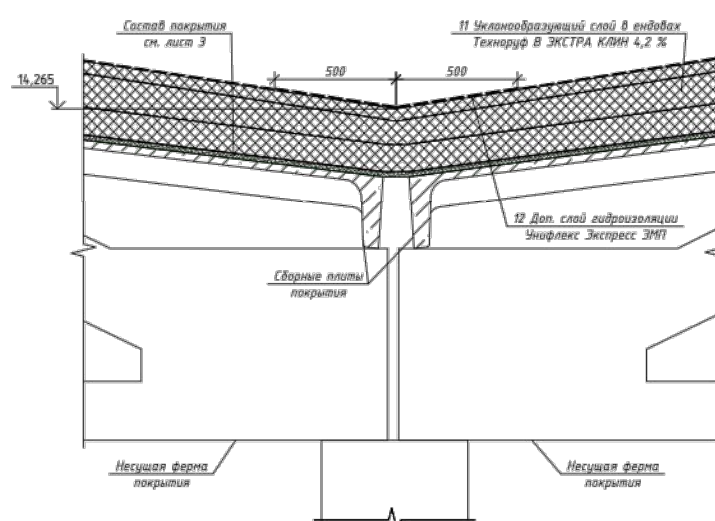

Устройства кровельного покрытия в ендовах

[illegible]

Примечания

- [illegible]

Общие сведения

- [illegible]

Примечания



					ИДЗ-09-02-2024		
