


Контруклон ТЕХНОРУФ В ЭКСТРА КЛИН 4.2 %

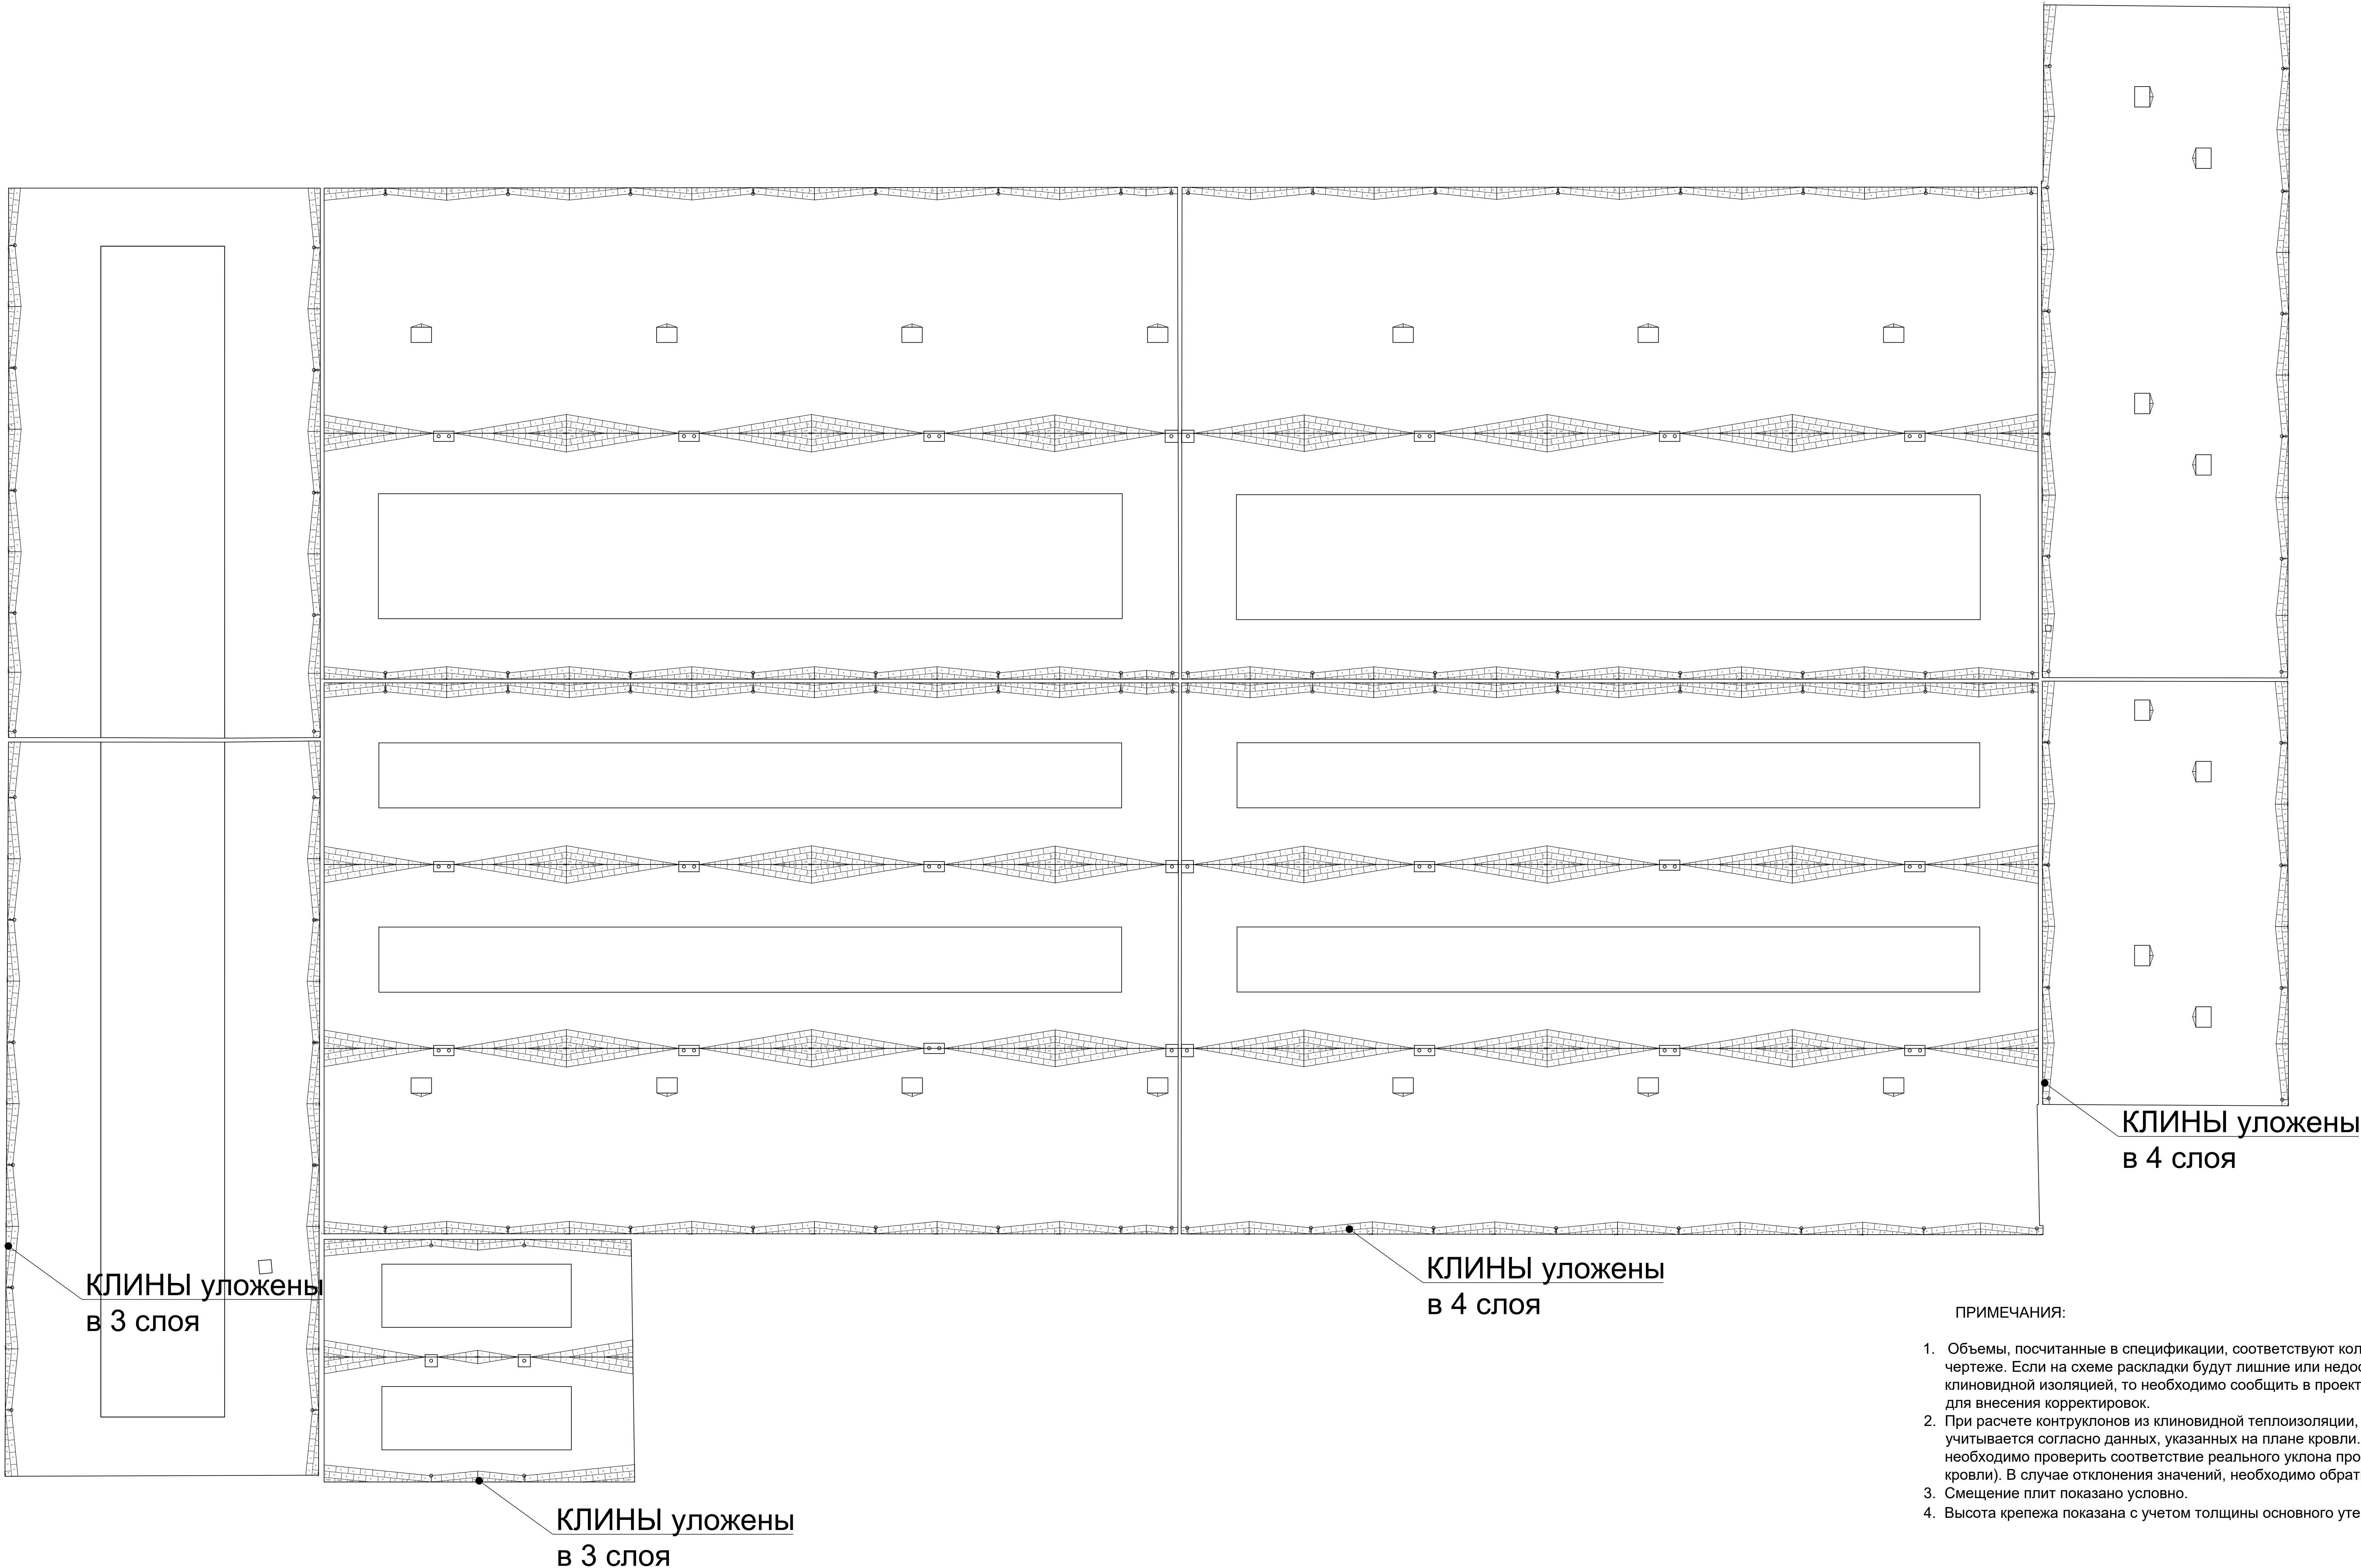

Пояснения к расчетам



Рекомендации по нанесению размеров на PDF-файл




ПРИМЕЧАНИЯ:

- Объемы, посчитанные в спецификации, соответствуют кол-ву плит, отображенных на чертеже. Если на схеме раскладки будут лишние или недостающие участки с клиновидной изоляцией, то необходимо сообщить в проектно- расчетный центр (ПРЦ), для внесения корректировок.
- При расчете контруклонов из клиновидной теплоизоляции, величина основного уклона учитывается согласно данных, указанных на плане кровли. Перед закупкой материалов необходимо проверить соответствие реального уклона проектному (указанному на плане кровли). В случае отклонения значений, необходимо обратиться в ПРЦ.
- Смещение плит показано условно.
- Высота крепежа показана с учетом толщины основного утеплителя.

							Схема раскладки уклонообразующего слоя из клиновидных плит	Лист
Изм.	Кол.уч.	Лист	№ док.	Подп.	Дата			

Размеры участков контруклона

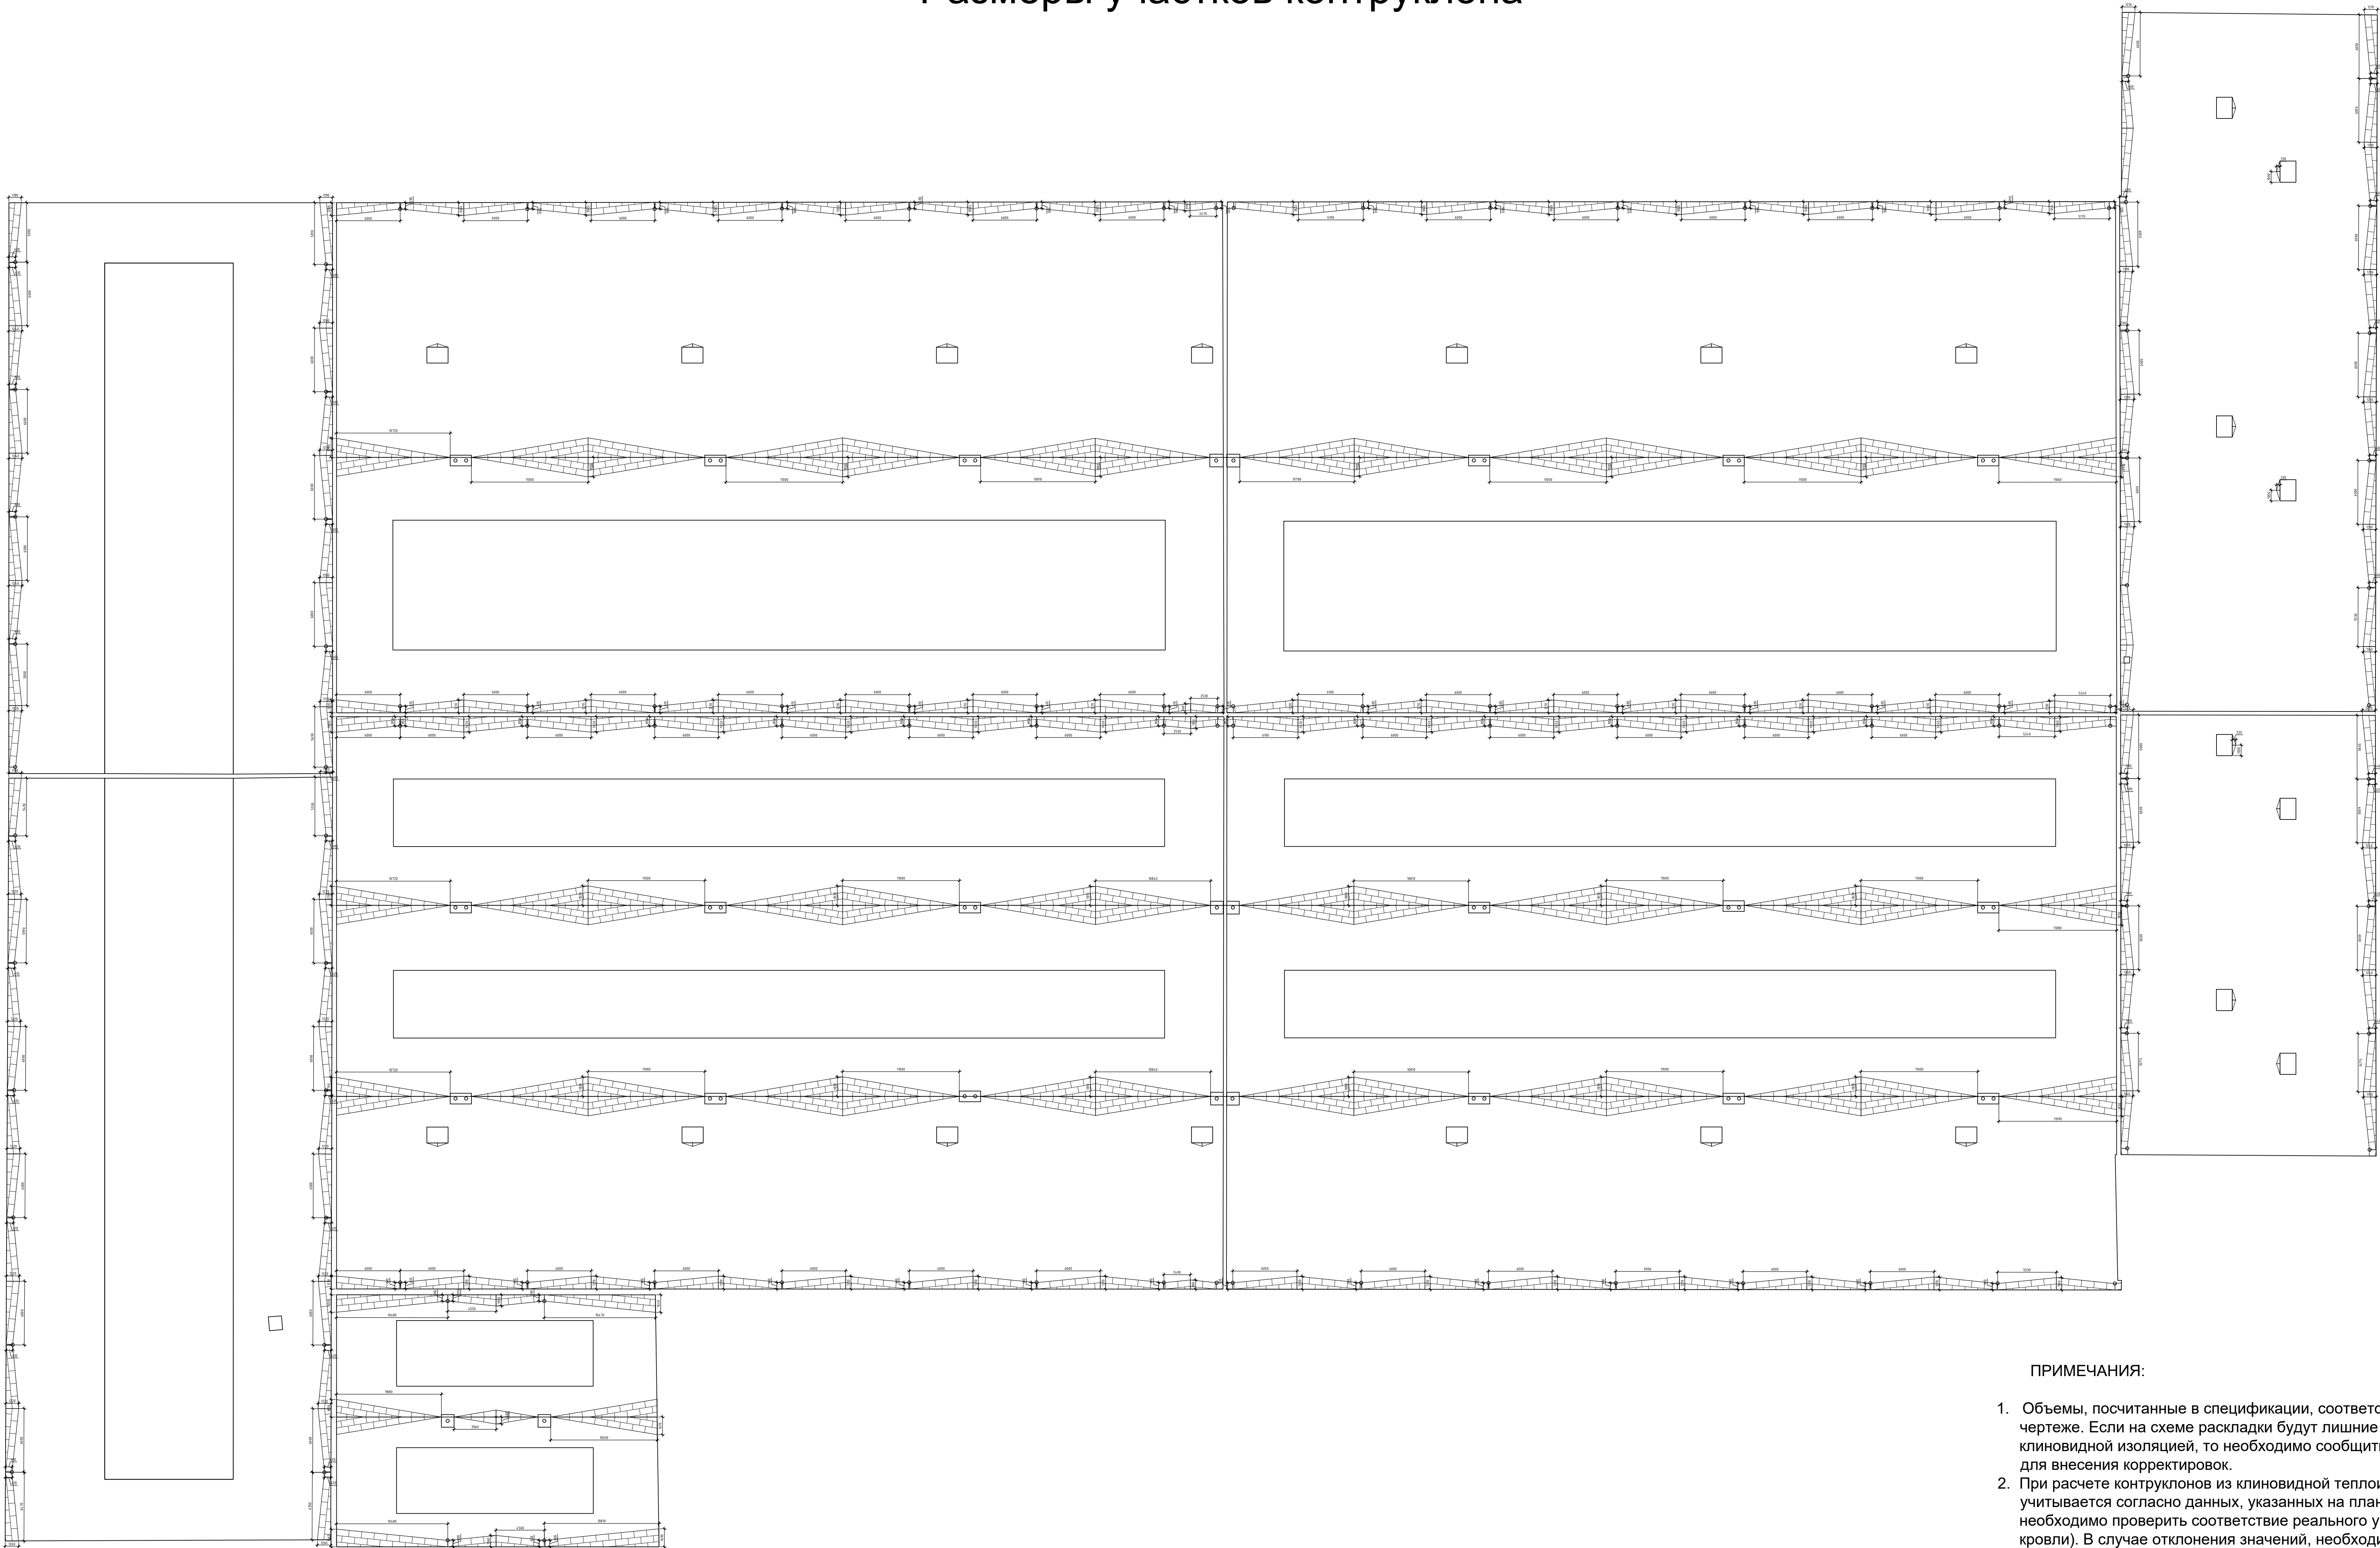

ПРИМЕЧАНИЯ:

- 1. Объемы, посчитанные в спецификации, соответствуют кол-ву плит, отображенных на чертеже. Если на схеме раскладки будут лишние или недостающие участки с клиновидной изоляцией, то необходимо сообщить в проектно- расчетный центр (ПРЦ), для внесения корректировок.
- 2. При расчете контруклонов из клиновидной теплоизоляции, величина основного уклона учитывается согласно данных, указанных на плане кровли. Перед закупкой материалов необходимо проверить соответствие реального уклона проектному (указанному на плане кровли). В случае отклонения значений, необходимо обратиться в ПРЦ.
- 3. Смещение плит показано условно.
- 4. Высота крепежа показана с учетом толщины основного утеплителя.

						Схема раскладки уклонообразующего слоя из клиновидных плит	Лист
Изм.	Кол.уч.	Лист	№ док.	Подп.	Дата		

Пояснения к расчетам



Рекомендации по нанесению размеров на PDF-файл

